


**ГЕНЕРАЛЬНЫЙ ПЛАН
Семёновщинского сельского поселения
Валдайского муниципального района Новгородской области**

**Положение о территориальном планировании
Карта функциональных зон поселения**

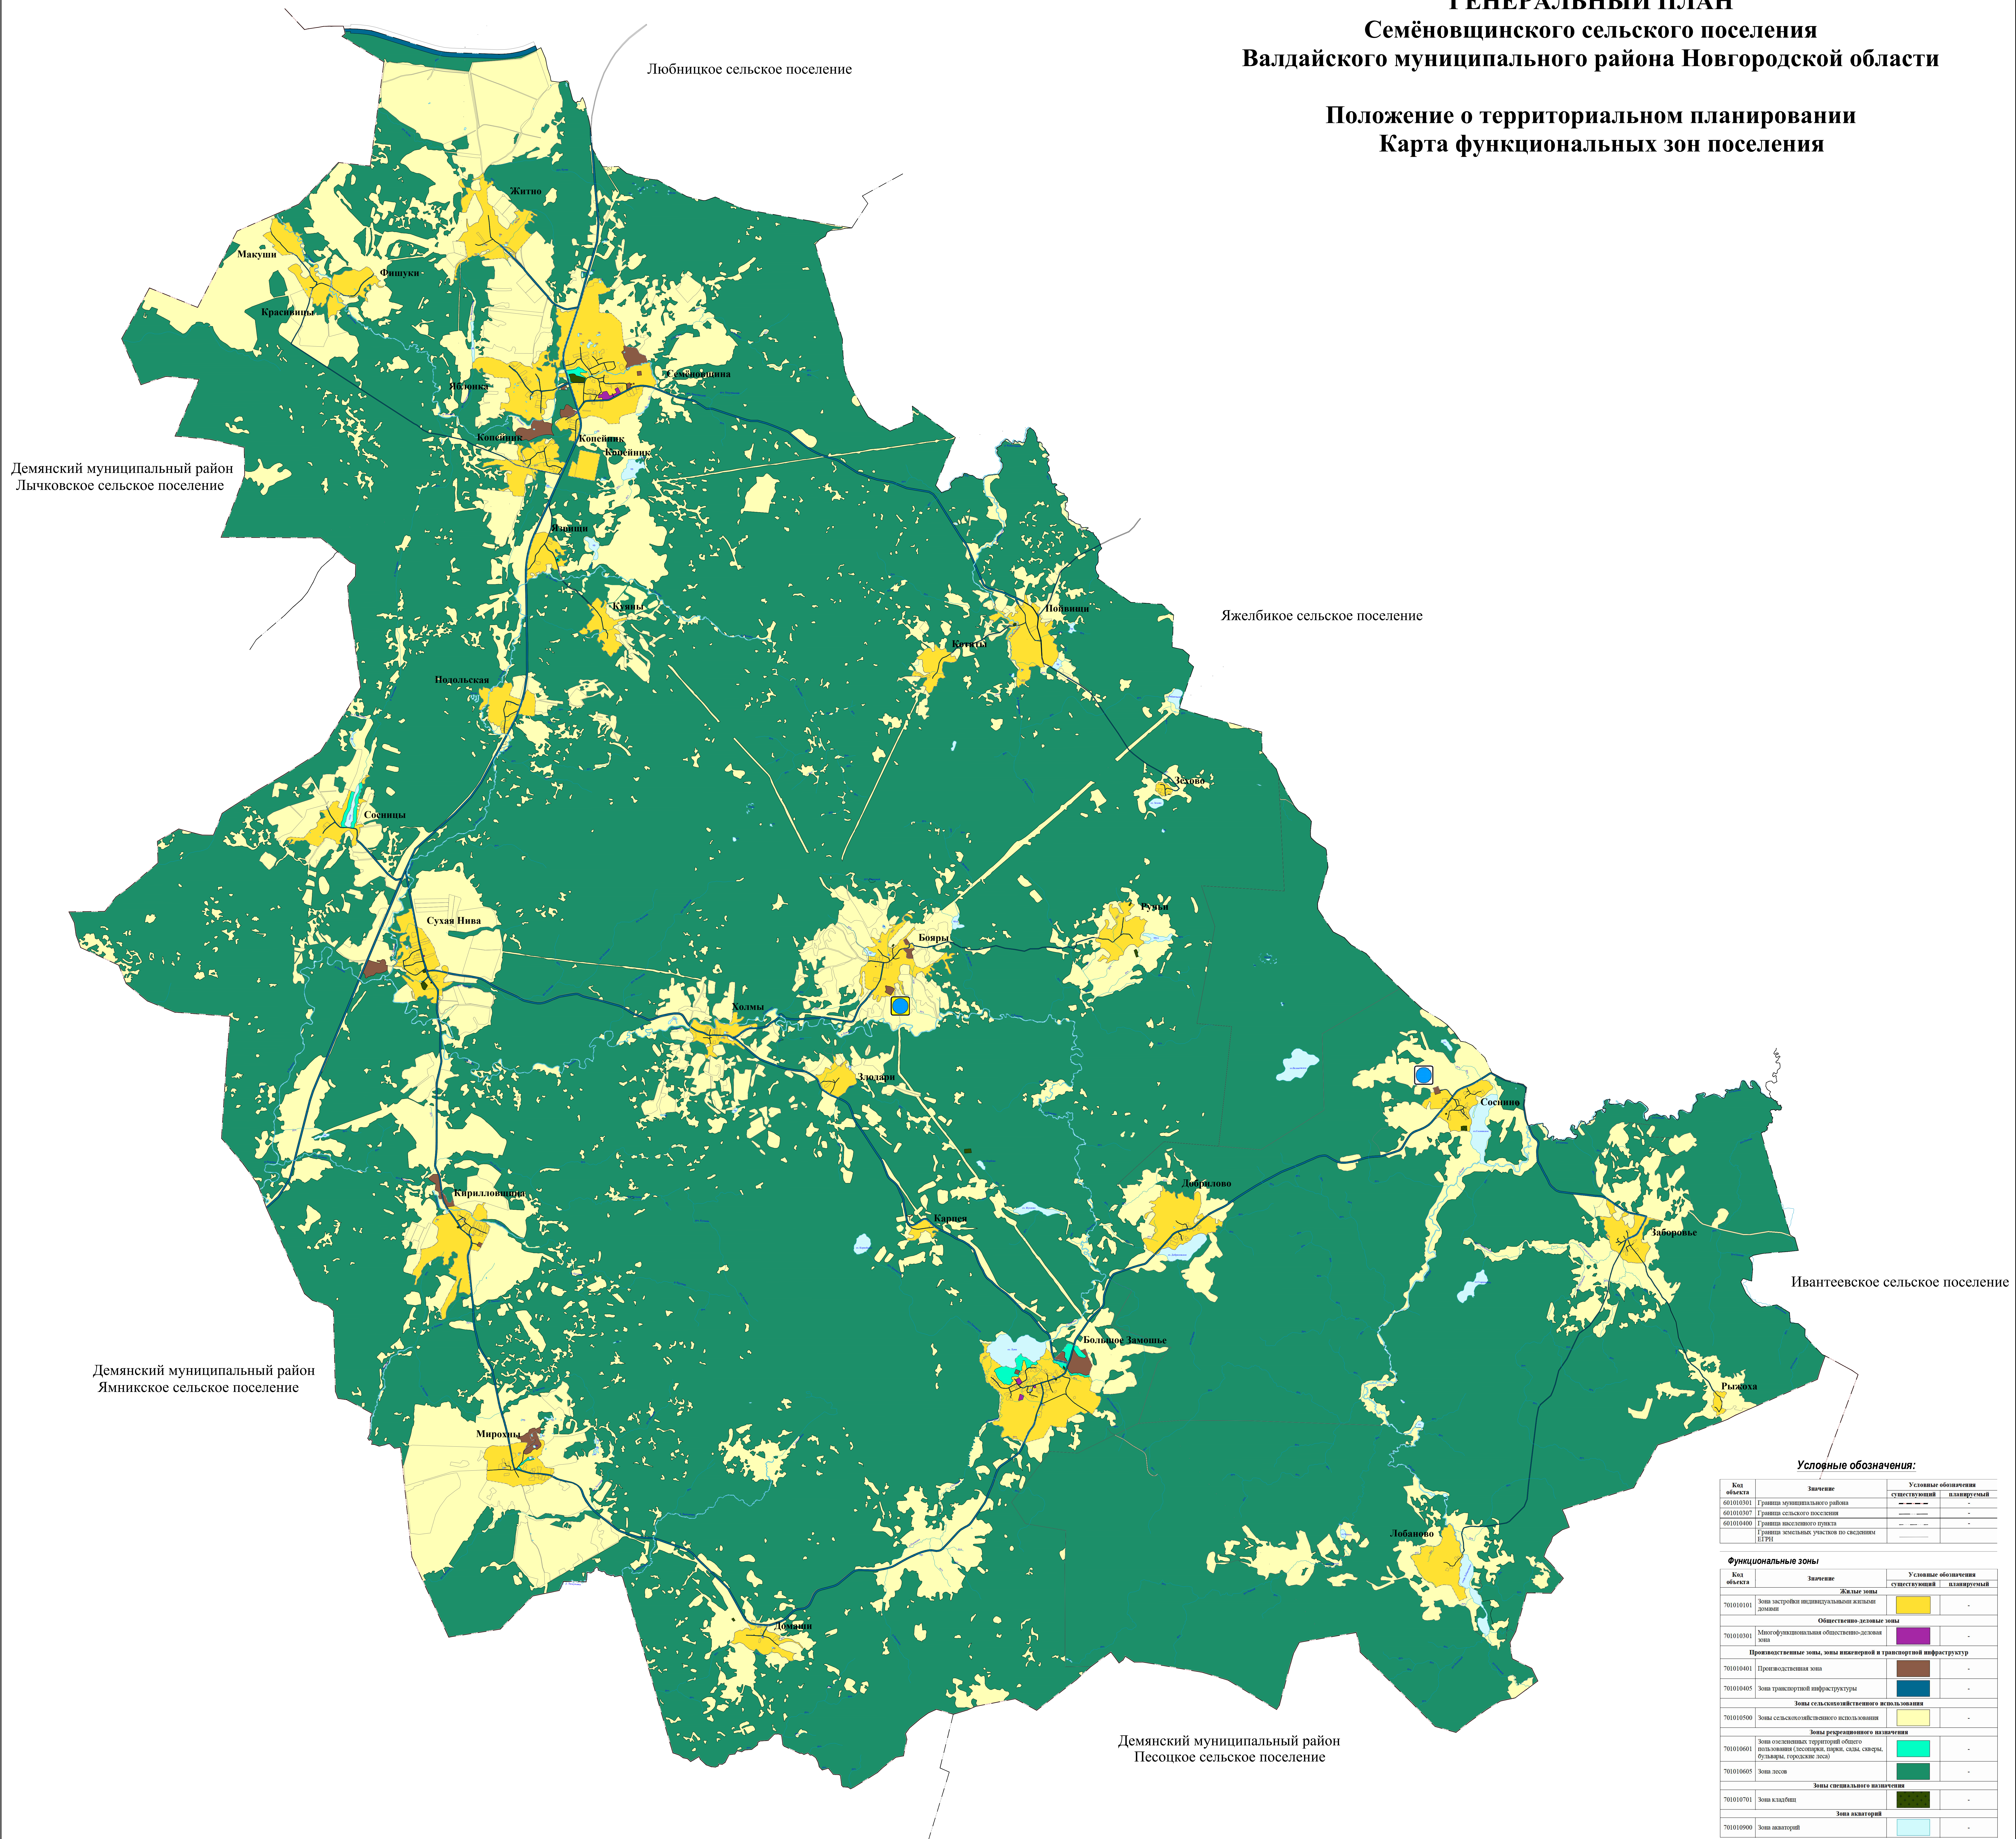

Условные обозначения:

Код объекта	Значение	Условные обозначения	
		существующий	планируемый
601010301	Граница муниципального района	— — — — —	-
601010307	Граница сельского поселения	— — — — —	-
601010400	Граница населенного пункта	— — — — —	-
601010401	Граница земельных участков по сведениям ЕГРН	— — — — —	-

Код объекта	Значение	Условные обозначения	
		существующий	планируемый
Функциональные зоны			
701010101	Жилая зона	Жилая зона	-
701010101	Зона застройки индивидуальными жилыми домами	Жилая зона	-
Общественно-деловые зоны			
701010301	Многофункциональная общественно-деловая зона	Общественно-деловая зона	-
Промышленные зоны, зоны инженерной и транспортной инфраструктуры			
701010401	Промышленная зона	Промышленная зона	-
701010405	Зона транспортной инфраструктуры	Зона транспортной инфраструктуры	-
Зоны сельскохозяйственного использования			
701010500	Зоны сельскохозяйственного использования	Зоны сельскохозяйственного использования	-
Зоны рекреационного назначения			
701010601	Зоны озеленения, территории общего пользования (парки, скверы, бульвары, городские леса)	Зоны озеленения	-
701010605	Зоны лесов	Зоны лесов	-
Зоны специального назначения			
701010701	Зоны кладбищ	Зоны кладбищ	-
701010900	Зоны автостоянок	Зоны автостоянок	-

Объекты инженерной инфраструктуры:

Код объекта	Значение	Условные обозначения		
		существующий	планируемый	реконструкция
	Электрические подстанции	■	■	■
602040211	Электрическая подстанция 110 кВ	■	■	■

77/25.06.18-ГП

Генеральный план
Семёновщинского сельского поселения
Валдайского муниципального района Новгородской области

Рук. проект:	Калымова Е.С.	02.20	Положение о территориальном планировании	1	1	1	1
Работ.:	Иванова М.В.	02.20	Карта функциональных зон поселения	1	1	1	1
Исполн.:	Калымова Е.С.	02.20	Масштаб 1:25000	1	1	1	1

ООО "География"