


**ГЕНЕРАЛЬНЫЙ ПЛАН
Семёновщинского сельского поселения
Валдайского муниципального района Новгородской области**

**Материалы по обоснованию
Карта территорий, подверженные риску возникновения чрезвычайных
ситуаций природного и техногенного характера**

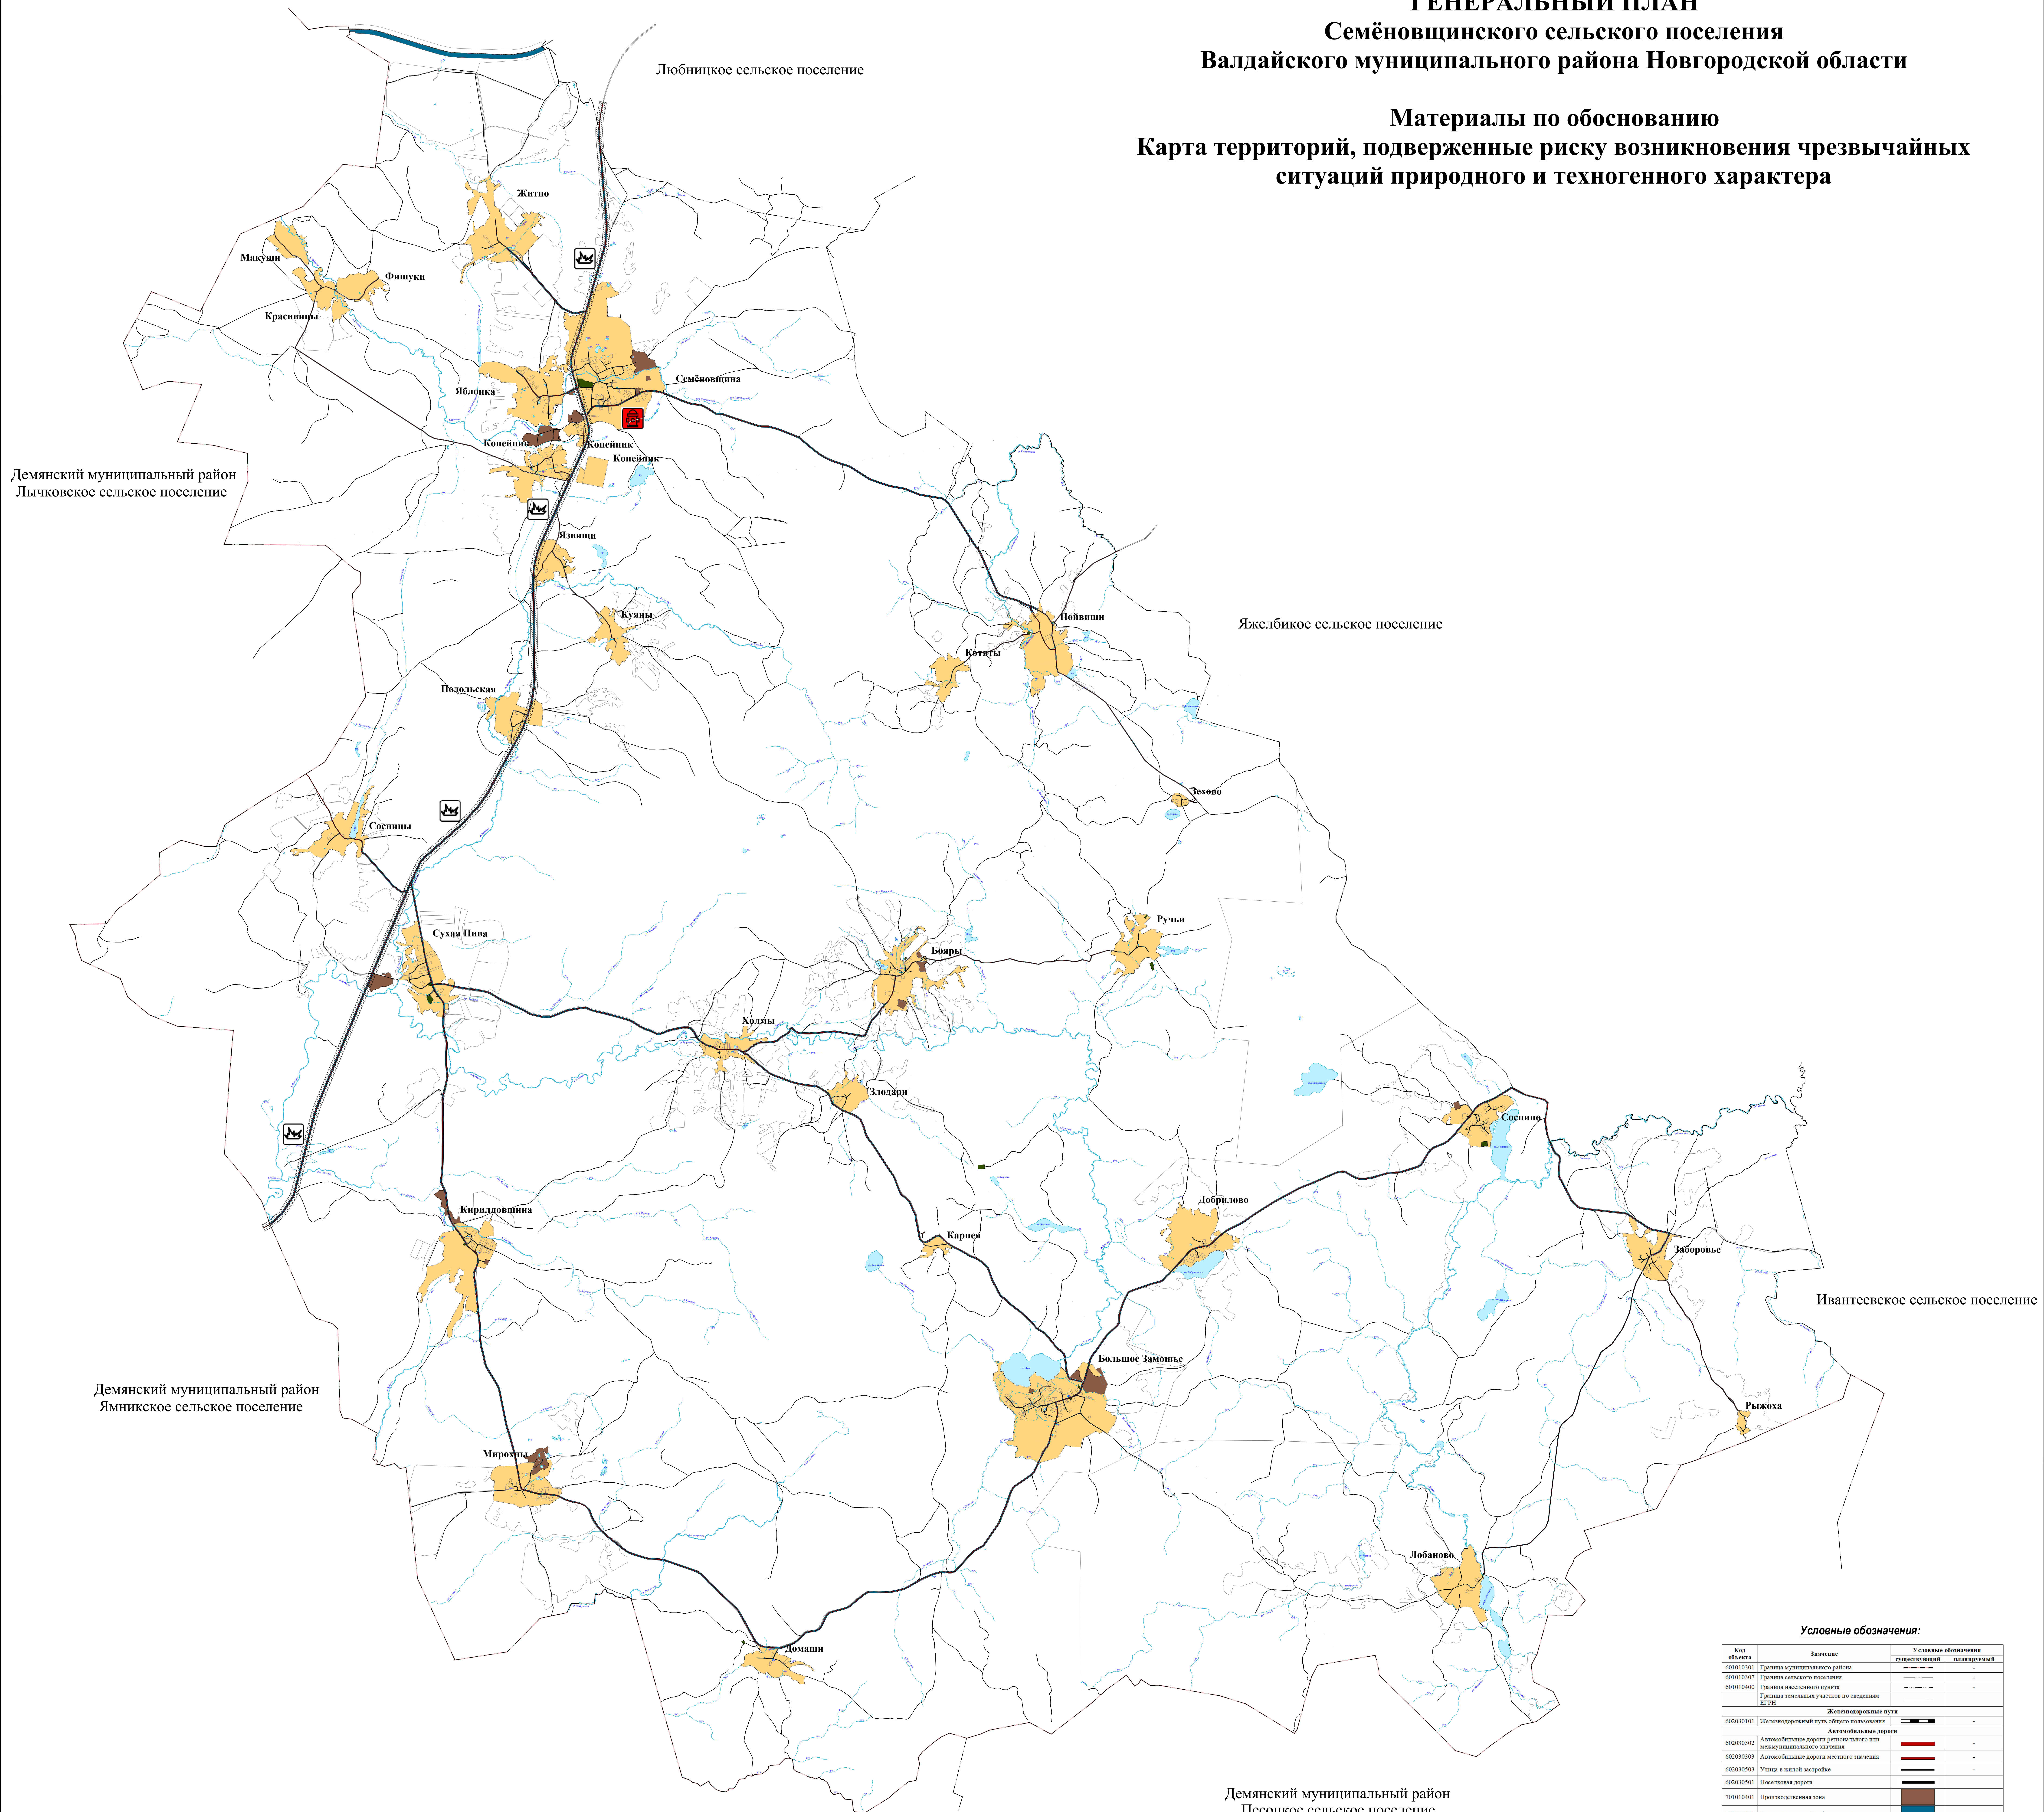

Демянский муниципальный район
Лычковское сельское поселение

Любницкое сельское поселение

Яжелбикское сельское поселение

Ивантеевское сельское поселение

Демянский муниципальный район
Ямническое сельское поселение

Демянский муниципальный район
Песочское сельское поселение

**Территории, подверженные риску возникновения
чрезвычайных ситуаций техногенного характера:**

Код объекта	Значение	Существующий и строящийся	Планируемый к размещению	Изнашиваемый и реконструкция
600010201	Территории, подверженные риску возникновения чрезвычайных ситуаций техногенного характера			
602540202	Объекты единой государственной системы предупреждения и ликвидации чрезвычайных ситуаций			
602540202	Объекты обеспечения пожарной безопасности			

Условные обозначения:

Код объекта	Значение	Условные обозначения
601010001	Граница муниципального района	
601010002	Граница сельского поселения	
601010400	Граница населенного пункта	
601010400	Граница земельных участков по сведениям ЕГРН	
Железнодорожные пути		
602030101	Железнодорожный путь общего пользования	
Автомобильные дороги		
602030302	Автомобильные дороги регионального или межмуниципального значения	
602030303	Автомобильные дороги местного значения	
602030503	Улицы в жилой застройке	
602030501	Поселенная дорога	
701010401	Производственная зона	
701010405	Зона транспортной инфраструктуры	
701010701	Зона кладбищ	
702010100	Земли населенных пунктов	
702010600	Земли водного фонда	

77/25.06.18-ГП		Генеральный план	
Семёновщинского сельского поселения		Валдайского муниципального района Новгородской области	
Материалы по обоснованию		ГП	7 8
Рук.проект: Калыгина Е.С.	02.20	Карта территорий, подверженных риску возникновения чрезвычайных ситуаций природного и техногенного характера. Масштаб: 1:2500	
Работ.б.: Исаева М.В.	02.20	ООО "География"	
И.контр.: Калыгина Е.С.	02.20		