


**ГЕНЕРАЛЬНЫЙ ПЛАН
Семёновщинского сельского поселения
Валдайского муниципального района Новгородской области**

**Материалы по обоснованию
Карта границ поселения**

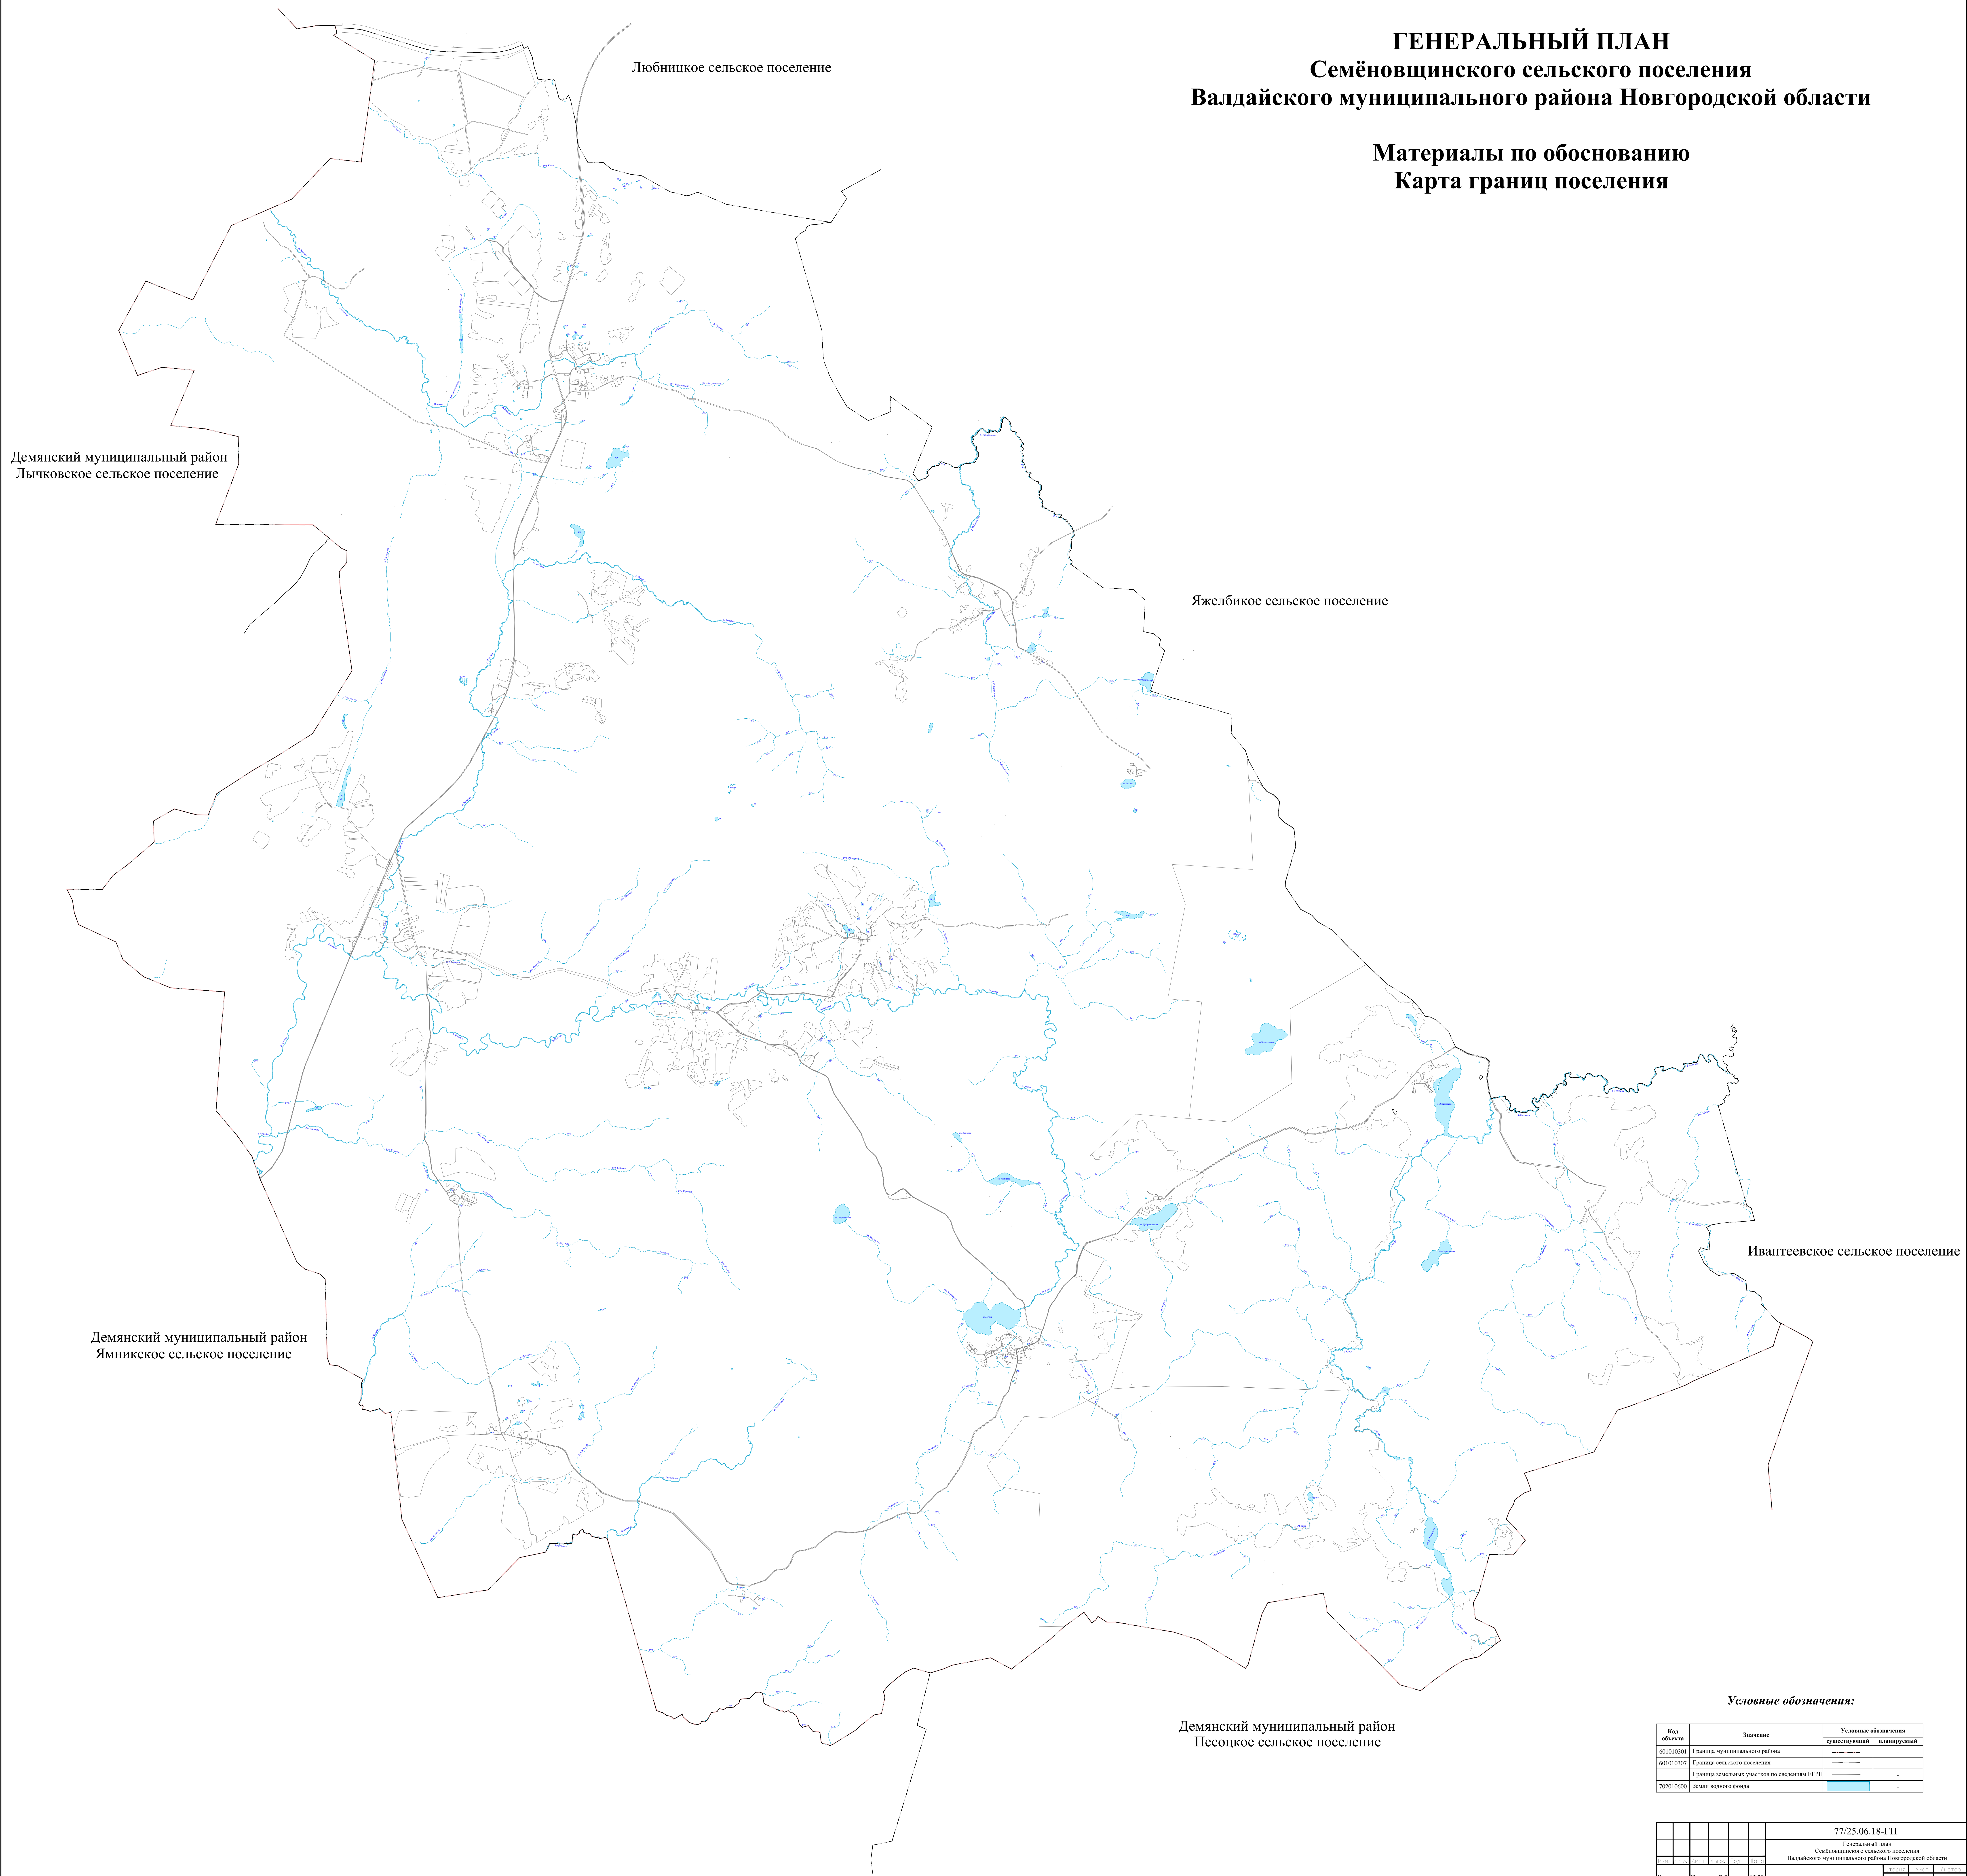

Условные обозначения:

| Код объекта | Наименование | Условные обозначения | |
|-------------|--|----------------------|-------------|
| | | существующий | планируемый |
| 601010301 | Граница муниципального района | --- -- | - |
| 601010307 | Граница сельского поселения | --- | - |
| | Граница земельных участков по сведениям ЕГРН | ----- | - |
| 702010600 | Земли водного фонда | ■ | - |

Демянский муниципальный район
Песочское сельское поселение

| | | | | | | | |
|--------------|---------------|-------|--|--|----|-----------------|---|
| | | | | 77/25.06.18-ПП | | | |
| | | | | Генеральный план | | | |
| | | | | Семёновщинского сельского поселения | | | |
| | | | | Валдайского муниципального района Новгородской области | | | |
| | | | | Материалы по обоснованию | | | |
| Рук. проект: | Калачова Е.С. | 02.20 | | | ЛП | 1 | 8 |
| Рис. работ: | Иванова М.В. | 02.20 | | | | | |
| Исполн. | Калачова Е.С. | 02.20 | | | | | |
| | | | | Карта границ поселения | | ООО "География" | |
| | | | | Масштаб: 1:25000 | | | |