


**ГЕНЕРАЛЬНЫЙ ПЛАН
Семёновщинского сельского поселения
Валдайского муниципального района Новгородской области**

**Материалы по обоснованию
Карта границ существующих населенных пунктов, входящих в
состав поселения**

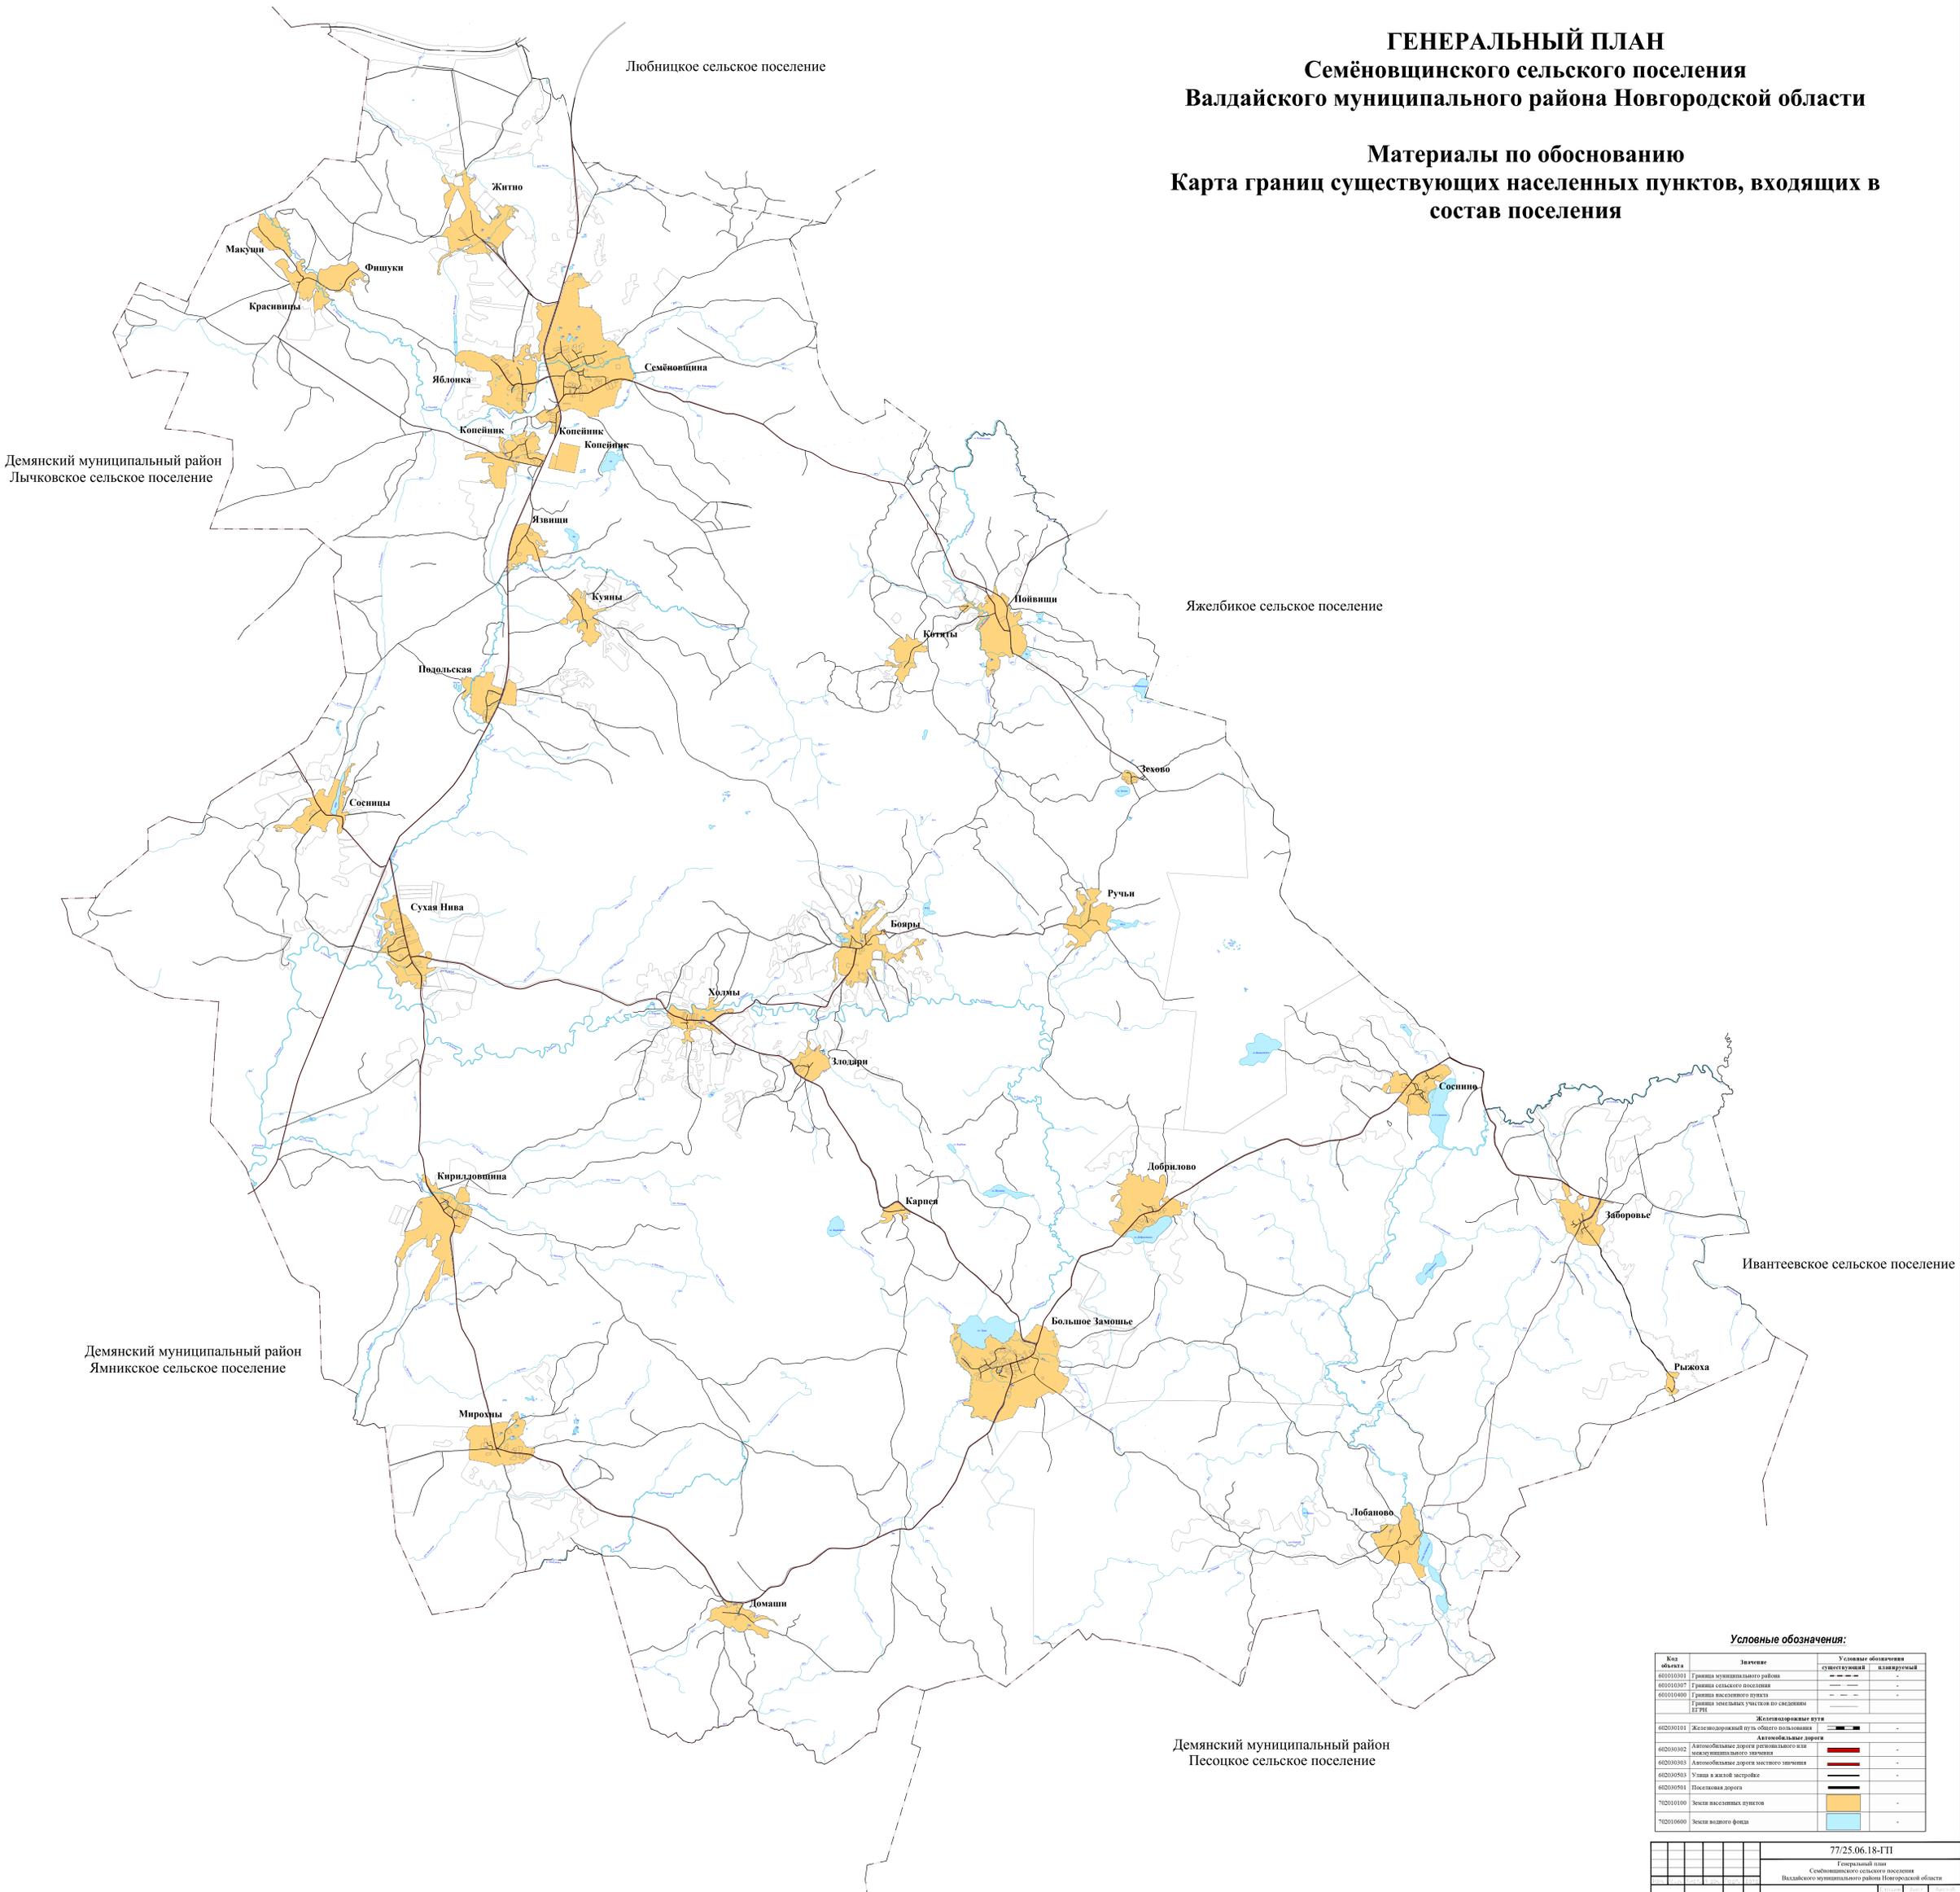

Условные обозначения:

Код объекта	Значение	Условные обозначения	
		существующий	планируемый
401010301	Границы муниципального района	— — — —	-
402010307	Границы сельского поселения	— — — —	-
401010400	Границы населенного пункта	— — — —	-
	Границы земельных участков по сведениям ЕГРН	— — — —	-
Железнодорожные пути			
602030101	Железнодорожный путь общего пользования	— — — —	-
Автомобильные дороги			
402030302	Автомобильные дороги регионального или межмуниципального назначения	— — — —	-
402030303	Автомобильные дороги местного назначения	— — — —	-
402030303	Улицы в малой застройке	— — — —	-
402030501	Посадочная дорога	— — — —	-
702010100	Земли населенных пунктов	■	-
702010600	Земли водного фонда	■	-

		77/25.06.18-ПП			
		Генеральный план			
		Семёновщинского сельского поселения			
		Валдайского муниципального района Новгородской области			
		Материалы по обоснованию		77/25.06.18-ПП	
Рук.проект:	Калачова Е.С.	02.20			
Работ.:	Иванова М.В.	02.20			
Исполн.:	Калачова Е.С.	02.20			
			Карта границ существующих населенных пунктов, входящих в состав поселения	000 "География"	
			Масштаб: 1:25000		