


**ГЕНЕРАЛЬНЫЙ ПЛАН
Семёновщинского сельского поселения
Валдайского муниципального района Новгородской области**

**Материалы по обоснованию
Карта территории объектов культурного наследия**

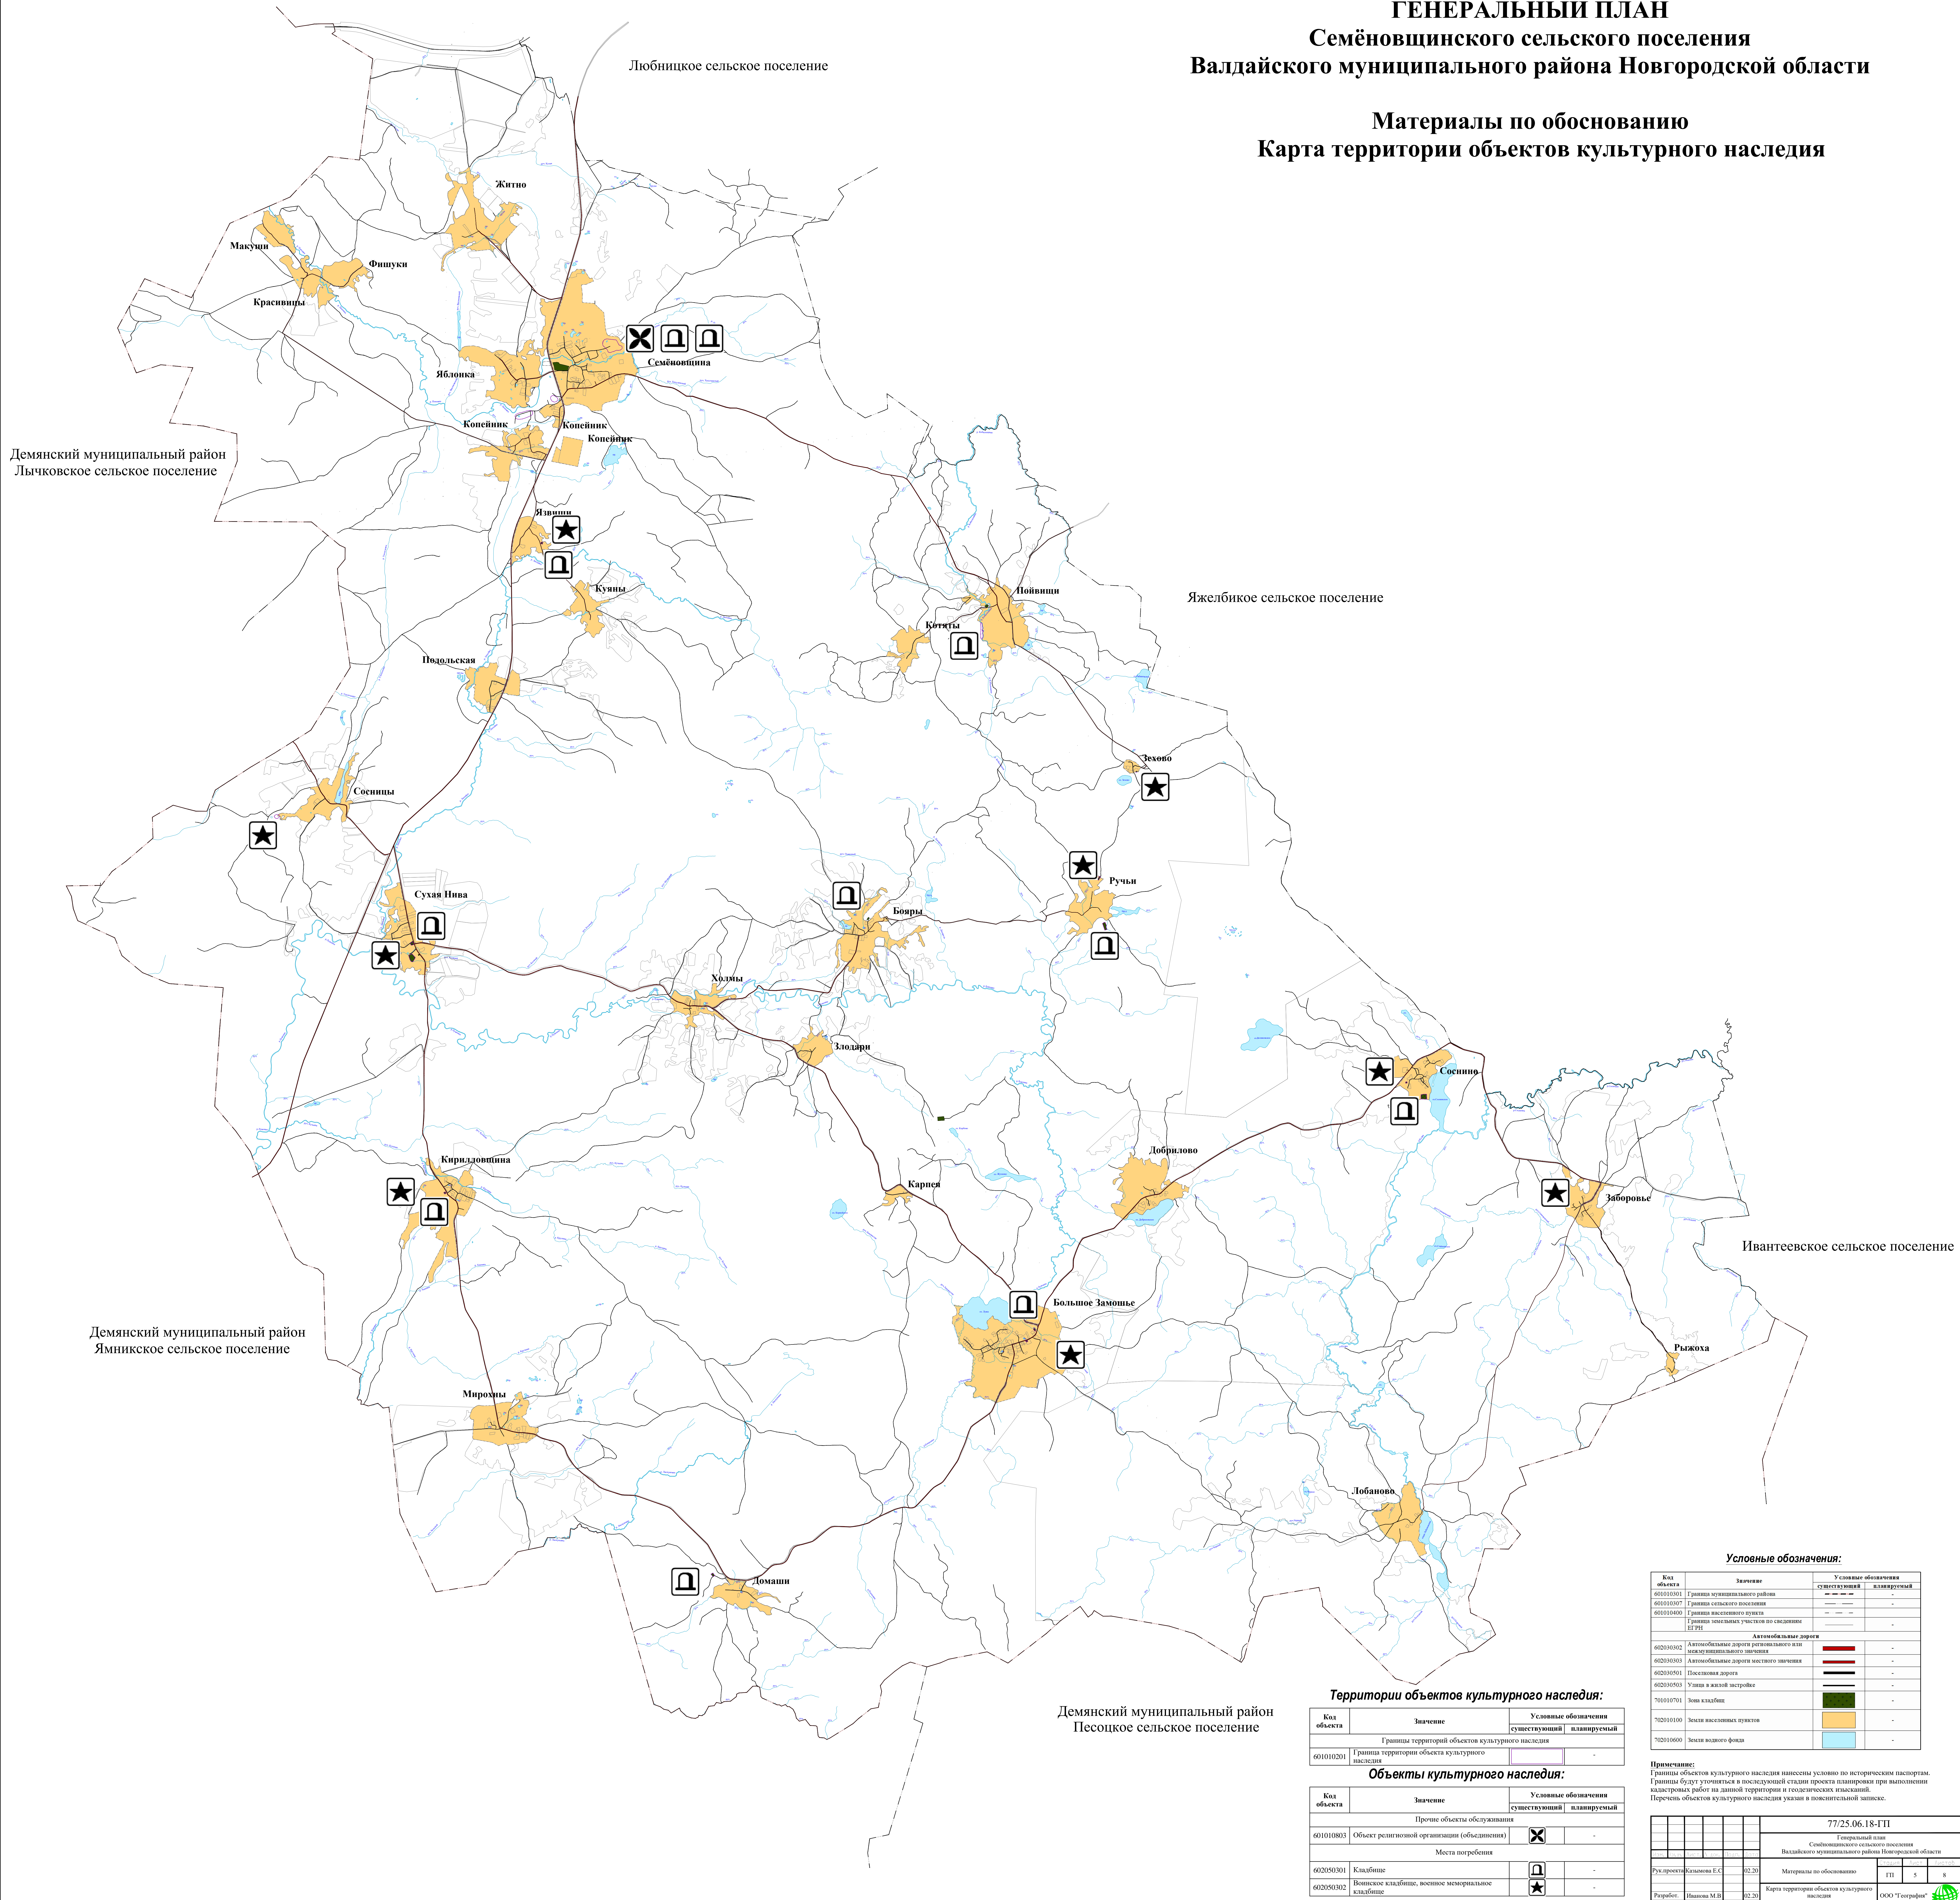

Условные обозначения:

Код объекта	Значение	Условные обозначения	
		существующий	планируемый
60101001	Граница муниципального района	— — — —	-
60101007	Граница сельского поселения	— — — —	-
60101000	Граница населённого пункта	— — — —	-
60101000	Граница земельных участков по сведениям ЕЗ УИ	— — — —	-
Автомобильные дороги			
60203002	Автомобильные дороги регионального или межмуниципального значения	— — — —	-
60203003	Автомобильные дороги местного значения	— — — —	-
60203001	Поселенческая дорога	— — — —	-
60203003	Улицы в жилой застройке	— — — —	-
70101001	Земли кладбищ	■	-
70201000	Земли населённых пунктов	■	-
70201000	Земли водного фонда	■	-

Территории объектов культурного наследия:

Код объекта	Значение	Условные обозначения	
		существующий	планируемый
601010201	Границы территории объекта культурного наследия	■	-

Объекты культурного наследия:

Код объекта	Значение	Условные обозначения	
		существующий	планируемый
601010803	Прочие объекты обслуживания	■	-
601010803	Объект религиозной организации (обединения)	■	-
602050301	Места погребения	■	-
602050301	Кладбище	■	-
602050302	Воинское кладбище, воинское мемориальное кладбище	★	-

Примечание:
Границы объектов культурного наследия нанесены условно по историческим планам. Границы будут уточняться в последующей стадии проекта планировки при выполнении кадастровых работ на данной территории и геодезических изысканий. Перечень объектов культурного наследия указан в пояснительной записке.

77/25.06.18-ПП		Генеральный план Семёновщинского сельского поселения Валдайского муниципального района Новгородской области	
Рук.проектирования	Климова Е.С.	02.20	Материалы по обоснованию
Разработчик	Иванова М.В.	02.20	Карта территории объектов культурного наследия
Исполнитель	Климова Е.С.	02.20	Масштаб: 1:25000
Лист	5	8	ООО "Географ"