

**ГЕНЕРАЛЬНЫЙ ПЛАН  
Семёновщинского сельского поселения  
Валдайского муниципального района Новгородской области**

**Материалы по обоснованию  
Карта зон с особыми условиями использования территорий**

Демянский муниципальный район  
Лычковское сельское поселение


Любницкое сельское поселение

Яжелбикое сельское поселение

Ивантеевское сельское поселение

Демянский муниципальный район  
Ямническое сельское поселение

Демянский муниципальный район  
Песочское сельское поселение

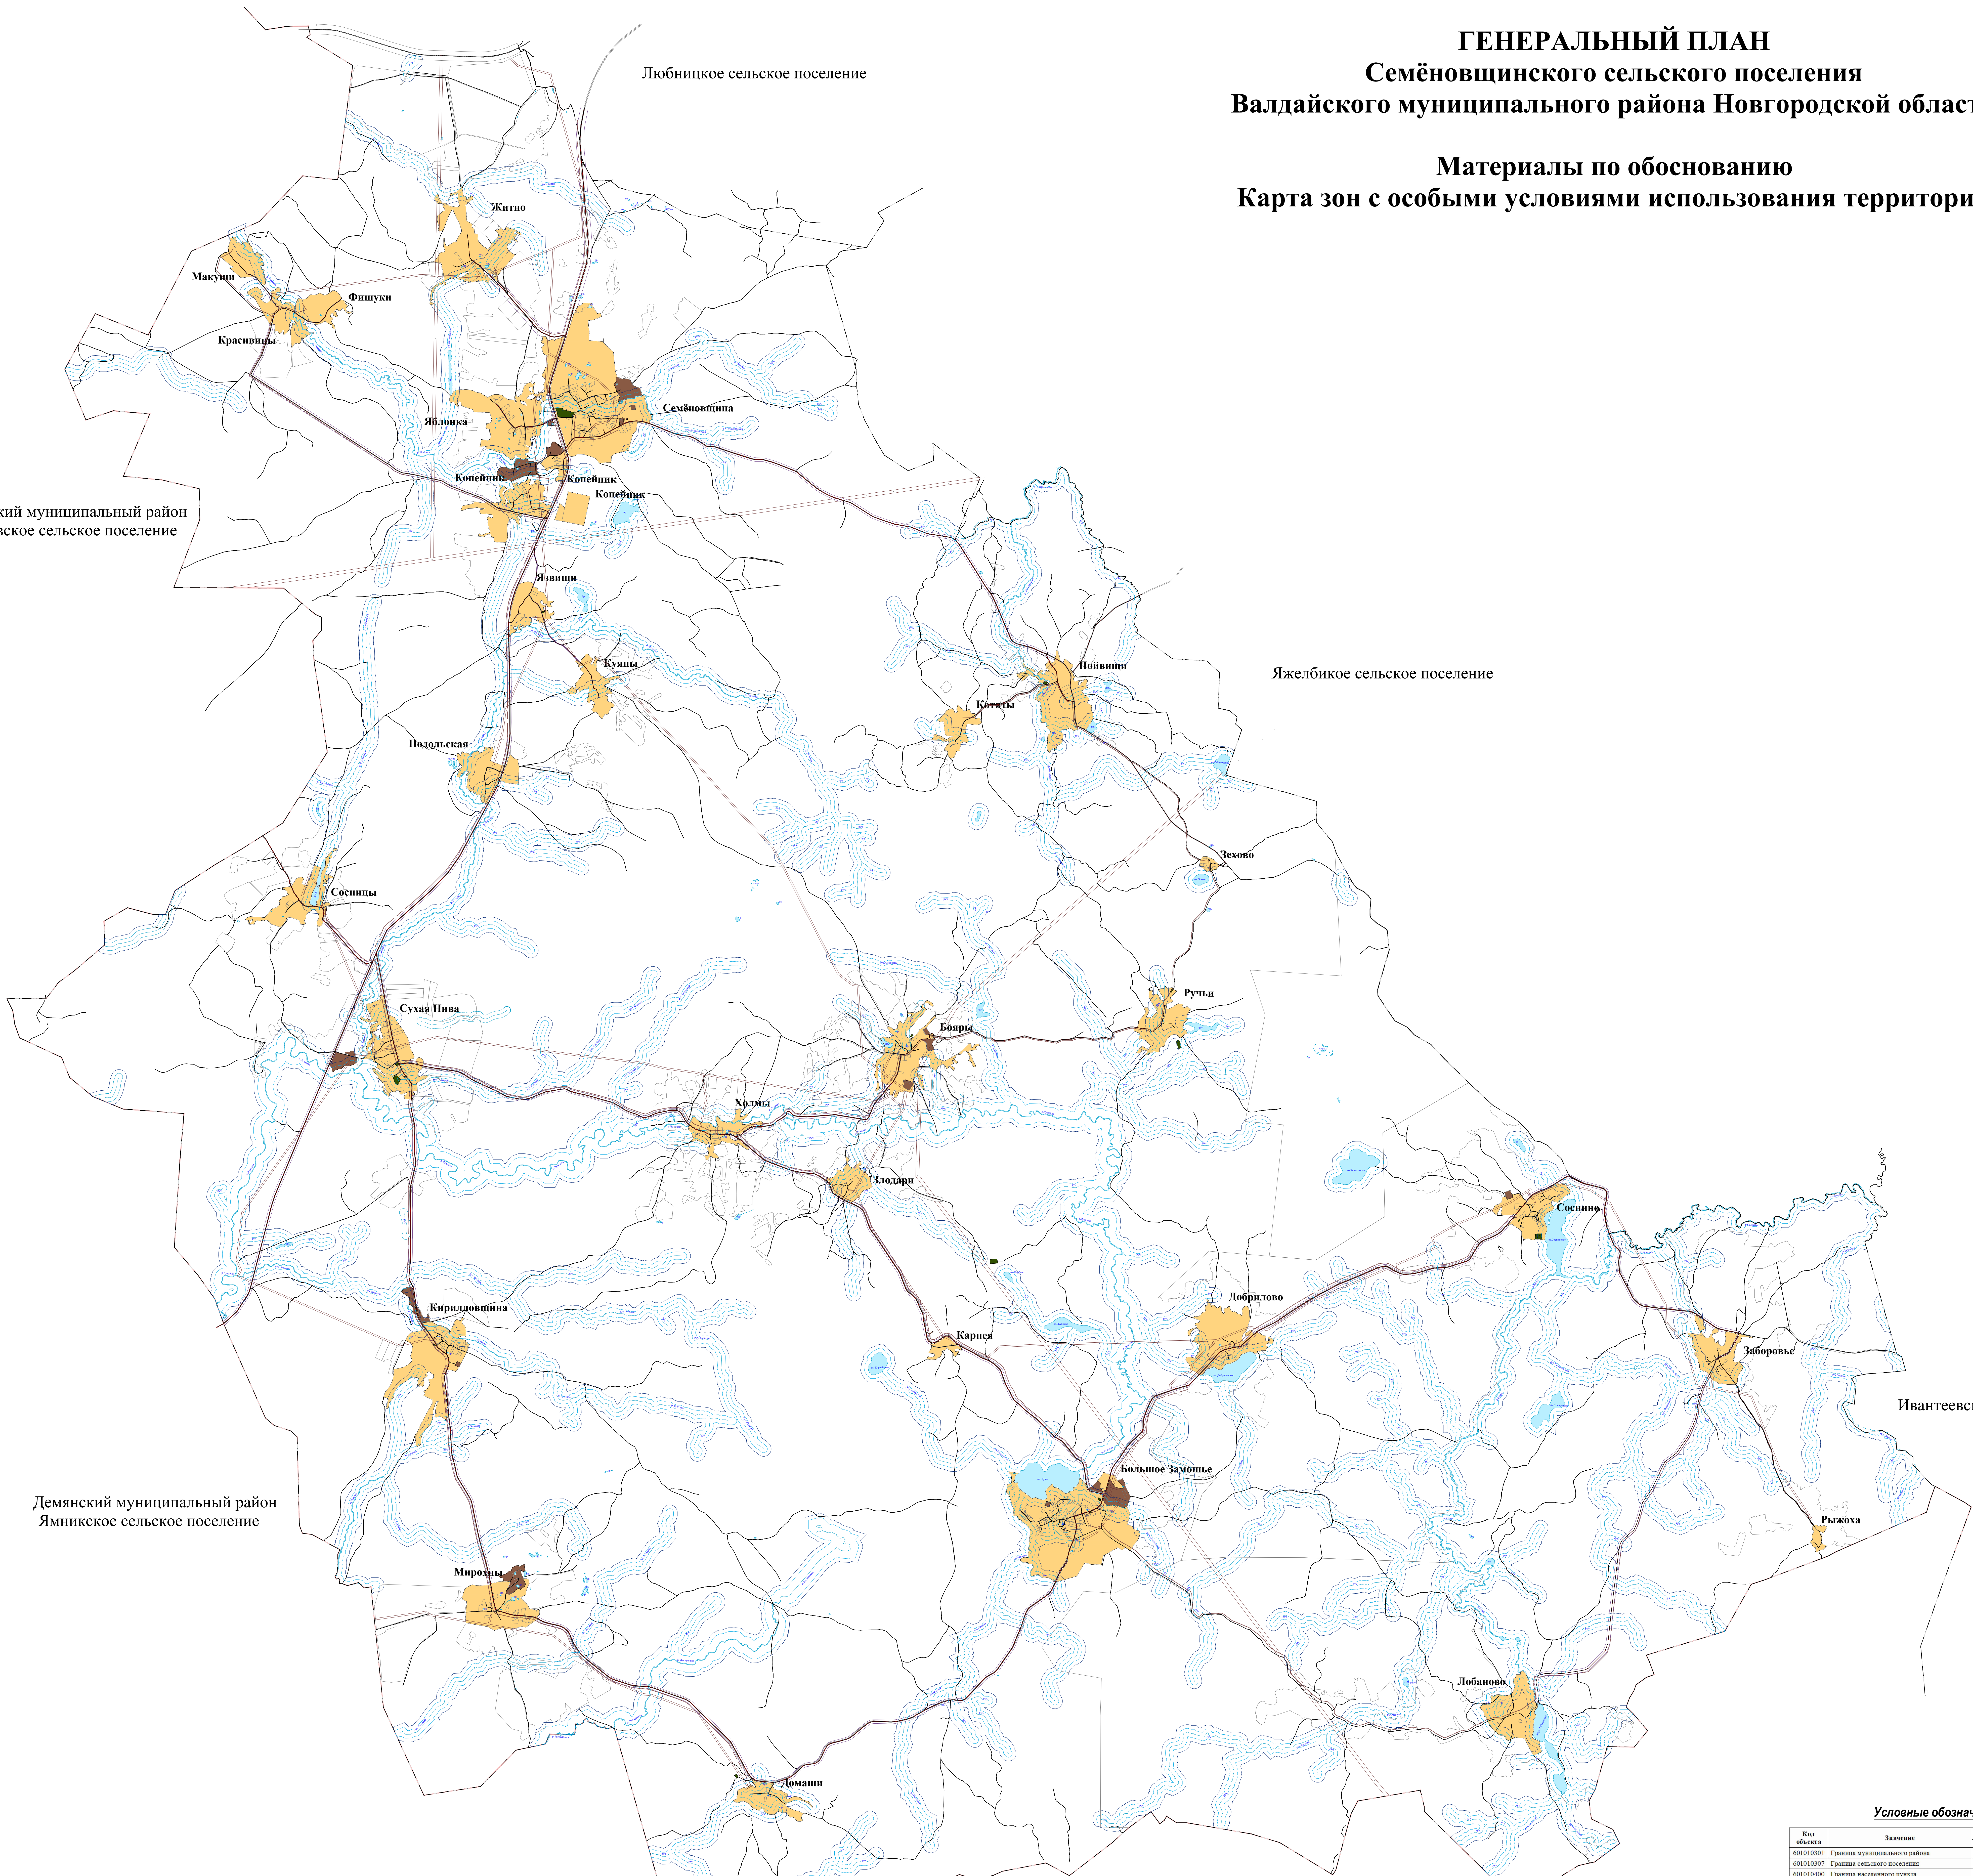

**Зоны с особыми условиями использования территорий:**

Код объекта	Наименование	Условные обозначения	
		существующий	планируемый
Санитарно-защитная зона			
603010101	Санитарно-защитная зона предприятий, сооружений и иных объектов	[Symbol]	[Symbol]
Охранная зона инженерных коммуникаций			
603010502	Охранная зона газопровода и систем газоснабжения	[Symbol]	[Symbol]
603010503	Охранная зона объектов электросетевого хозяйства (линии электропередачи, вводы подстанций)	[Symbol]	[Symbol]
Водоохранные зоны			
603011101	Водоохранные зоны	[Symbol]	[Symbol]
Прибрежные защитные полосы			
603011201	Прибрежная защитная полоса	[Symbol]	[Symbol]
Зоны затопления и подтопления			
60301402	Зона затопления	[Symbol]	[Symbol]
Иные зоны с особыми условиями использования			
603011701	Придорожная полоса	[Symbol]	[Symbol]

**Условные обозначения:**

Код объекта	Наименование	Условные обозначения	
		существующий	планируемый
601010101	Граница муниципального района	[Symbol]	[Symbol]
601010107	Граница сельского поселения	[Symbol]	[Symbol]
601010400	Граница населенного пункта	[Symbol]	[Symbol]
601010400	Граница земельного участка по сведениям ЕГРН	[Symbol]	[Symbol]
Железнодорожные пути			
602030101	Железнодорожный путь общего пользования	[Symbol]	[Symbol]
Автомобильные дороги			
602030102	Автомобильные дороги регионального или более широкого назначения	[Symbol]	[Symbol]
602030103	Автомобильные дороги местного назначения	[Symbol]	[Symbol]
602030103	Улицы в жилой застройке	[Symbol]	[Symbol]
602030103	Поселковая дорога	[Symbol]	[Symbol]
701010401	Производственная зона	[Symbol]	[Symbol]
701010701	Зона кладбищ	[Symbol]	[Symbol]
702010100	Земля населенных пунктов	[Symbol]	[Symbol]
702010600	Земля водного фонда	[Symbol]	[Symbol]

77/25.06.18-ГП		Генеральный план Семёновщинского сельского поселения Валдайского муниципального района Новгородской области	
Рук.проект:	Калыгина Е.С.	02.20	Материалы по обоснованию
Разработ.	Иванова М.В.	02.20	Карта зон с особыми условиями использования территорий
Исполн.	Калыгина Е.С.	02.20	Масштаб: 1:25000
		ГП	6 8
		ООО "Географ"	