


**ГЕНЕРАЛЬНЫЙ ПЛАН
Семёновщинского сельского поселения
Валдайского муниципального района Новгородской области**

Материалы по обоснованию

Карта границ существующих населенных пунктов, входящих в состав поселения, городского округа

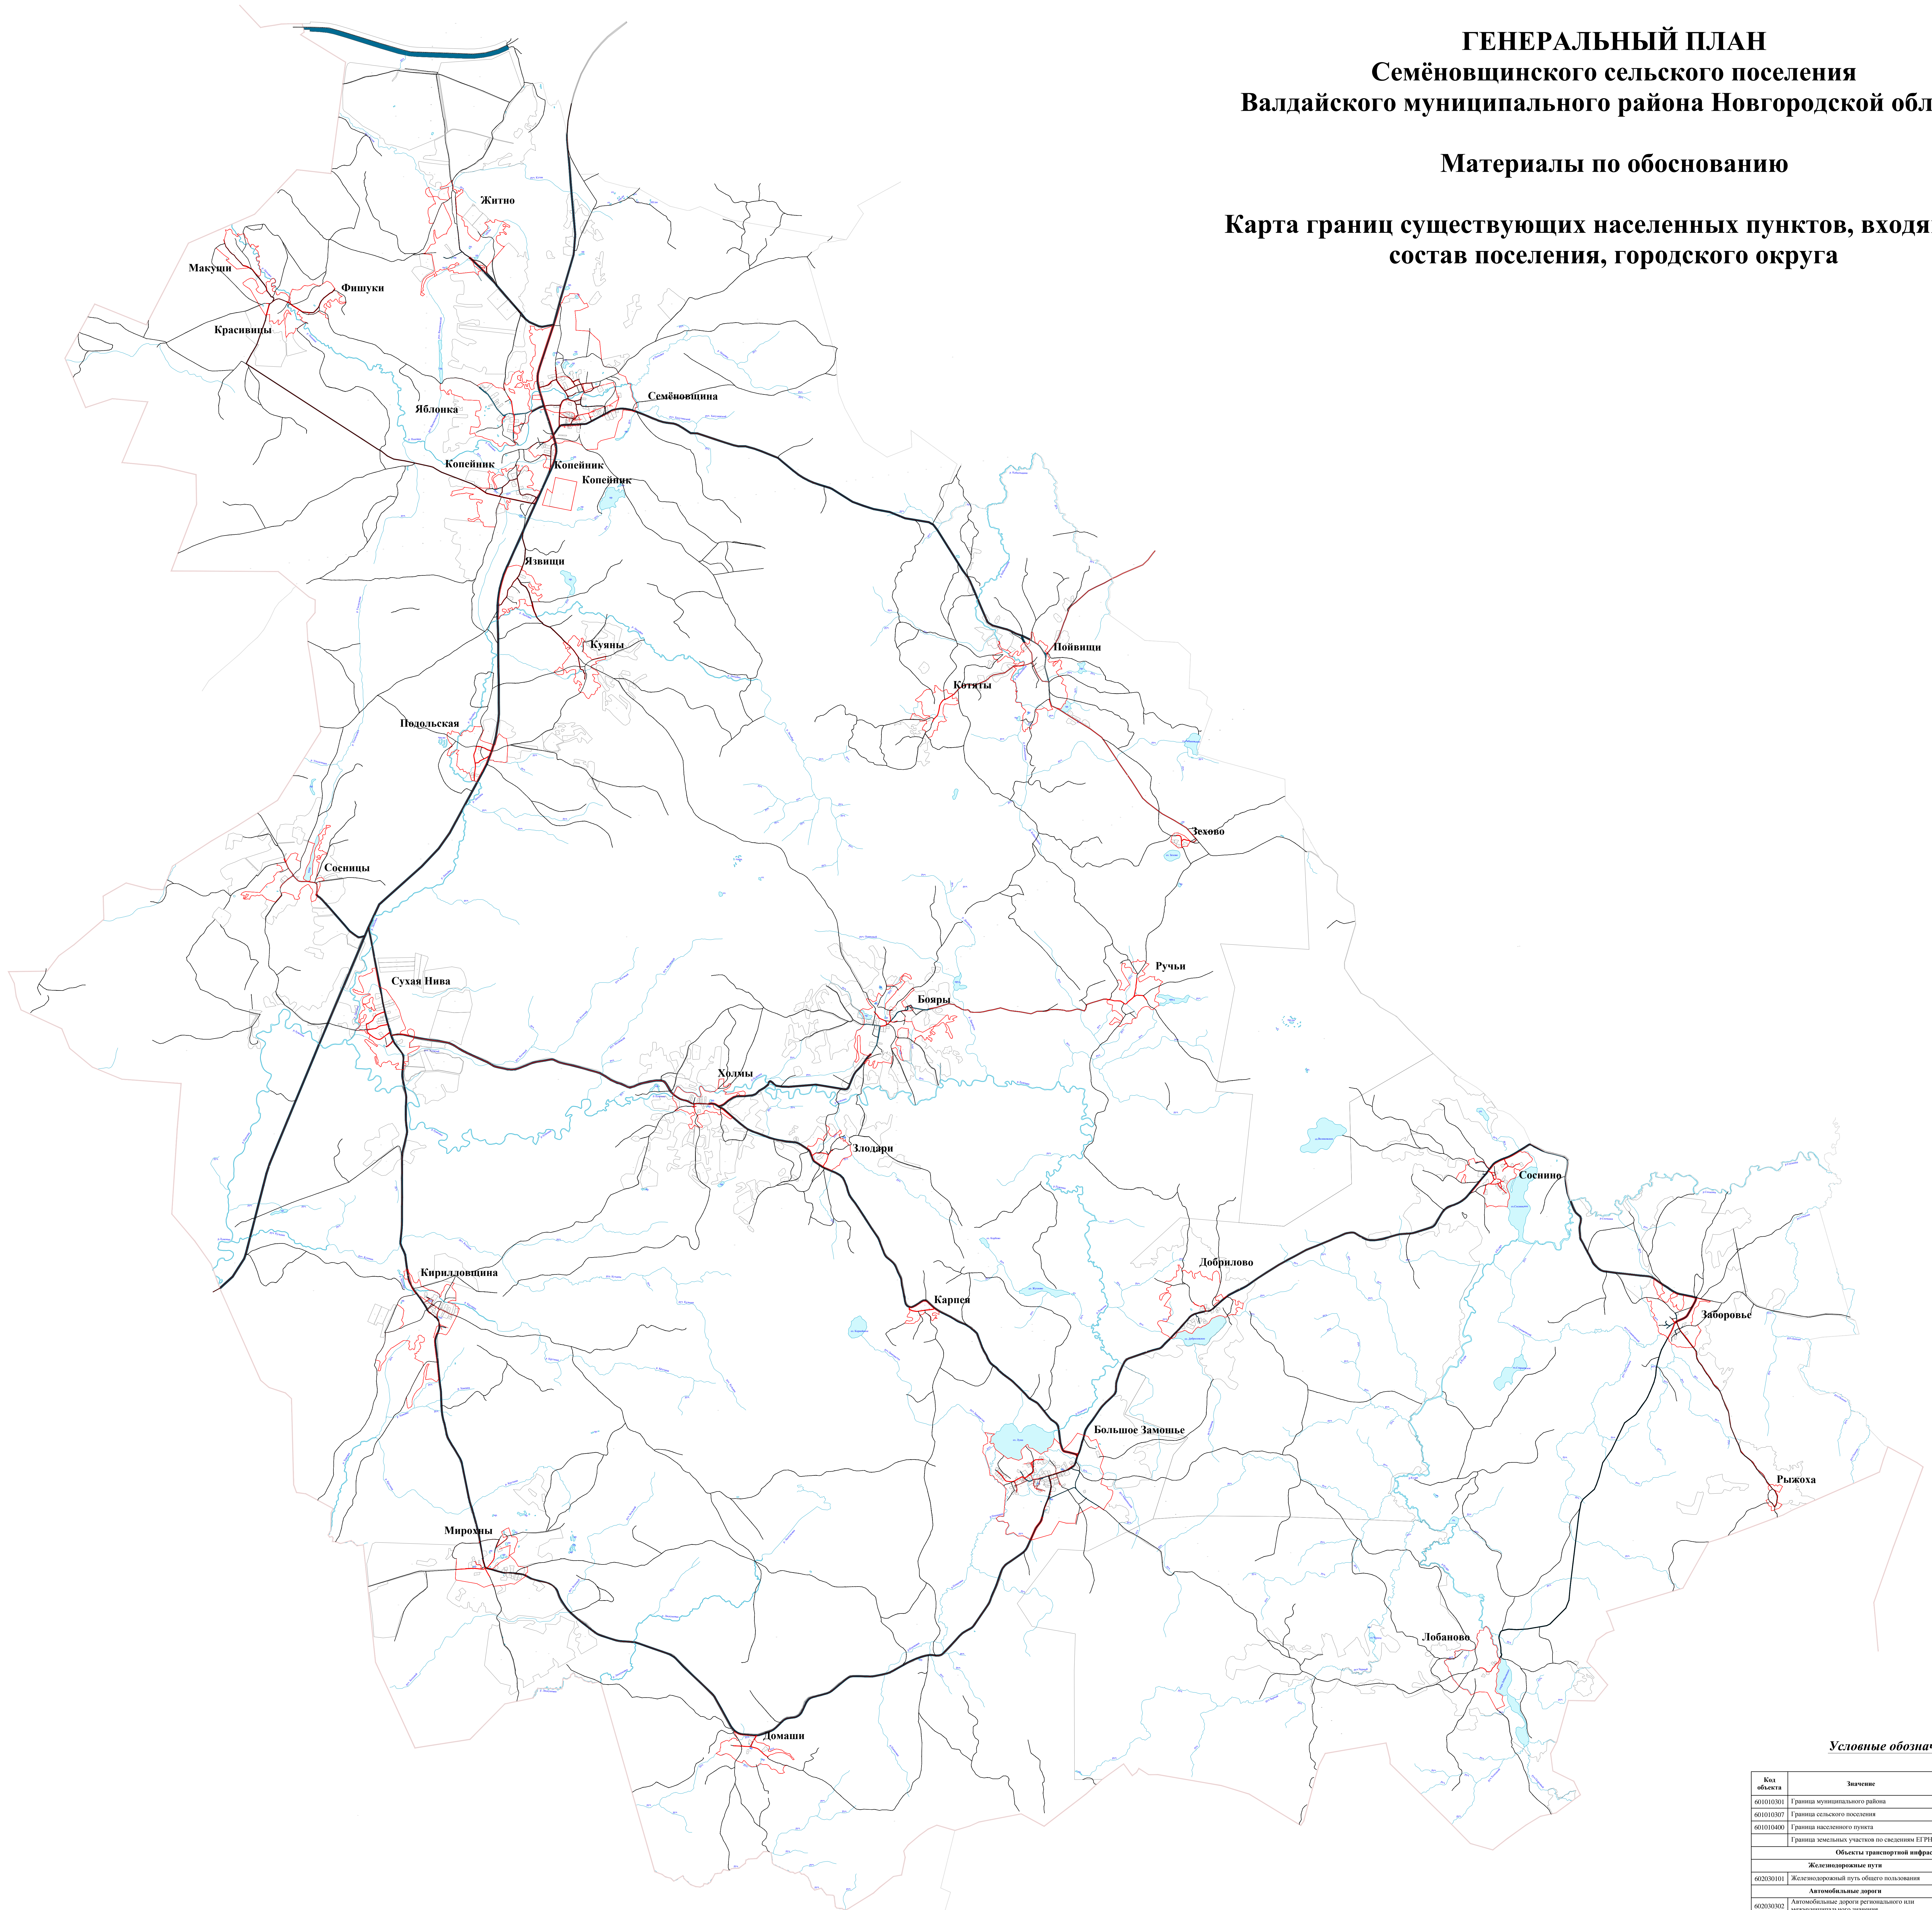

Условные обозначения:

Код объекта	Значение	Условные обозначения	
		существующий	планируемый
60101001	Граница муниципального района	—	-
60101007	Граница сельского поселения	—	-
60101040	Граница населенного пункта	—	-
	Граница земельных участков по сведениям ЕЗРП	—	-
Объекты транспортной инфраструктуры			
Железнодорожные пути			
60203001	Железнодорожный путь общего пользования	—	-
Автомобильные дороги			
60203002	Автомобильные дороги регионального или межмуниципального значения	—	-
60203002	Автомобильные дороги местного значения	—	-
60203003	Поселенная дорога	—	-
60203003	Улицы и проезды в жилых застройках	—	-
70101090	Зона аэропортов	—	-

				7/25.06.18 ГП
Генеральный план Семёновщинского сельского поселения Валдайского муниципального района Новгородской области				
Рук.проект:	Склякова Е.С.	02.20	Материалы по обоснованию	ГП 2 8
Разработ:	Наволод М.В.	02.20	Карта границ существующих населенных пунктов, входящих в состав поселения, городского округа. Масштаб 1:25000	ООО "Географ"
Исполн:	Склякова Е.С.	02.20		