


ГЕНЕРАЛЬНЫЙ ПЛАН
Семёновщинского сельского поселения
Валдайского муниципального района Новгородской области

Положение о территориальном планировании
Карта границ населенных пунктов (в том числе границ образуемых населенных пунктов), входящих в состав поселения или городского округа

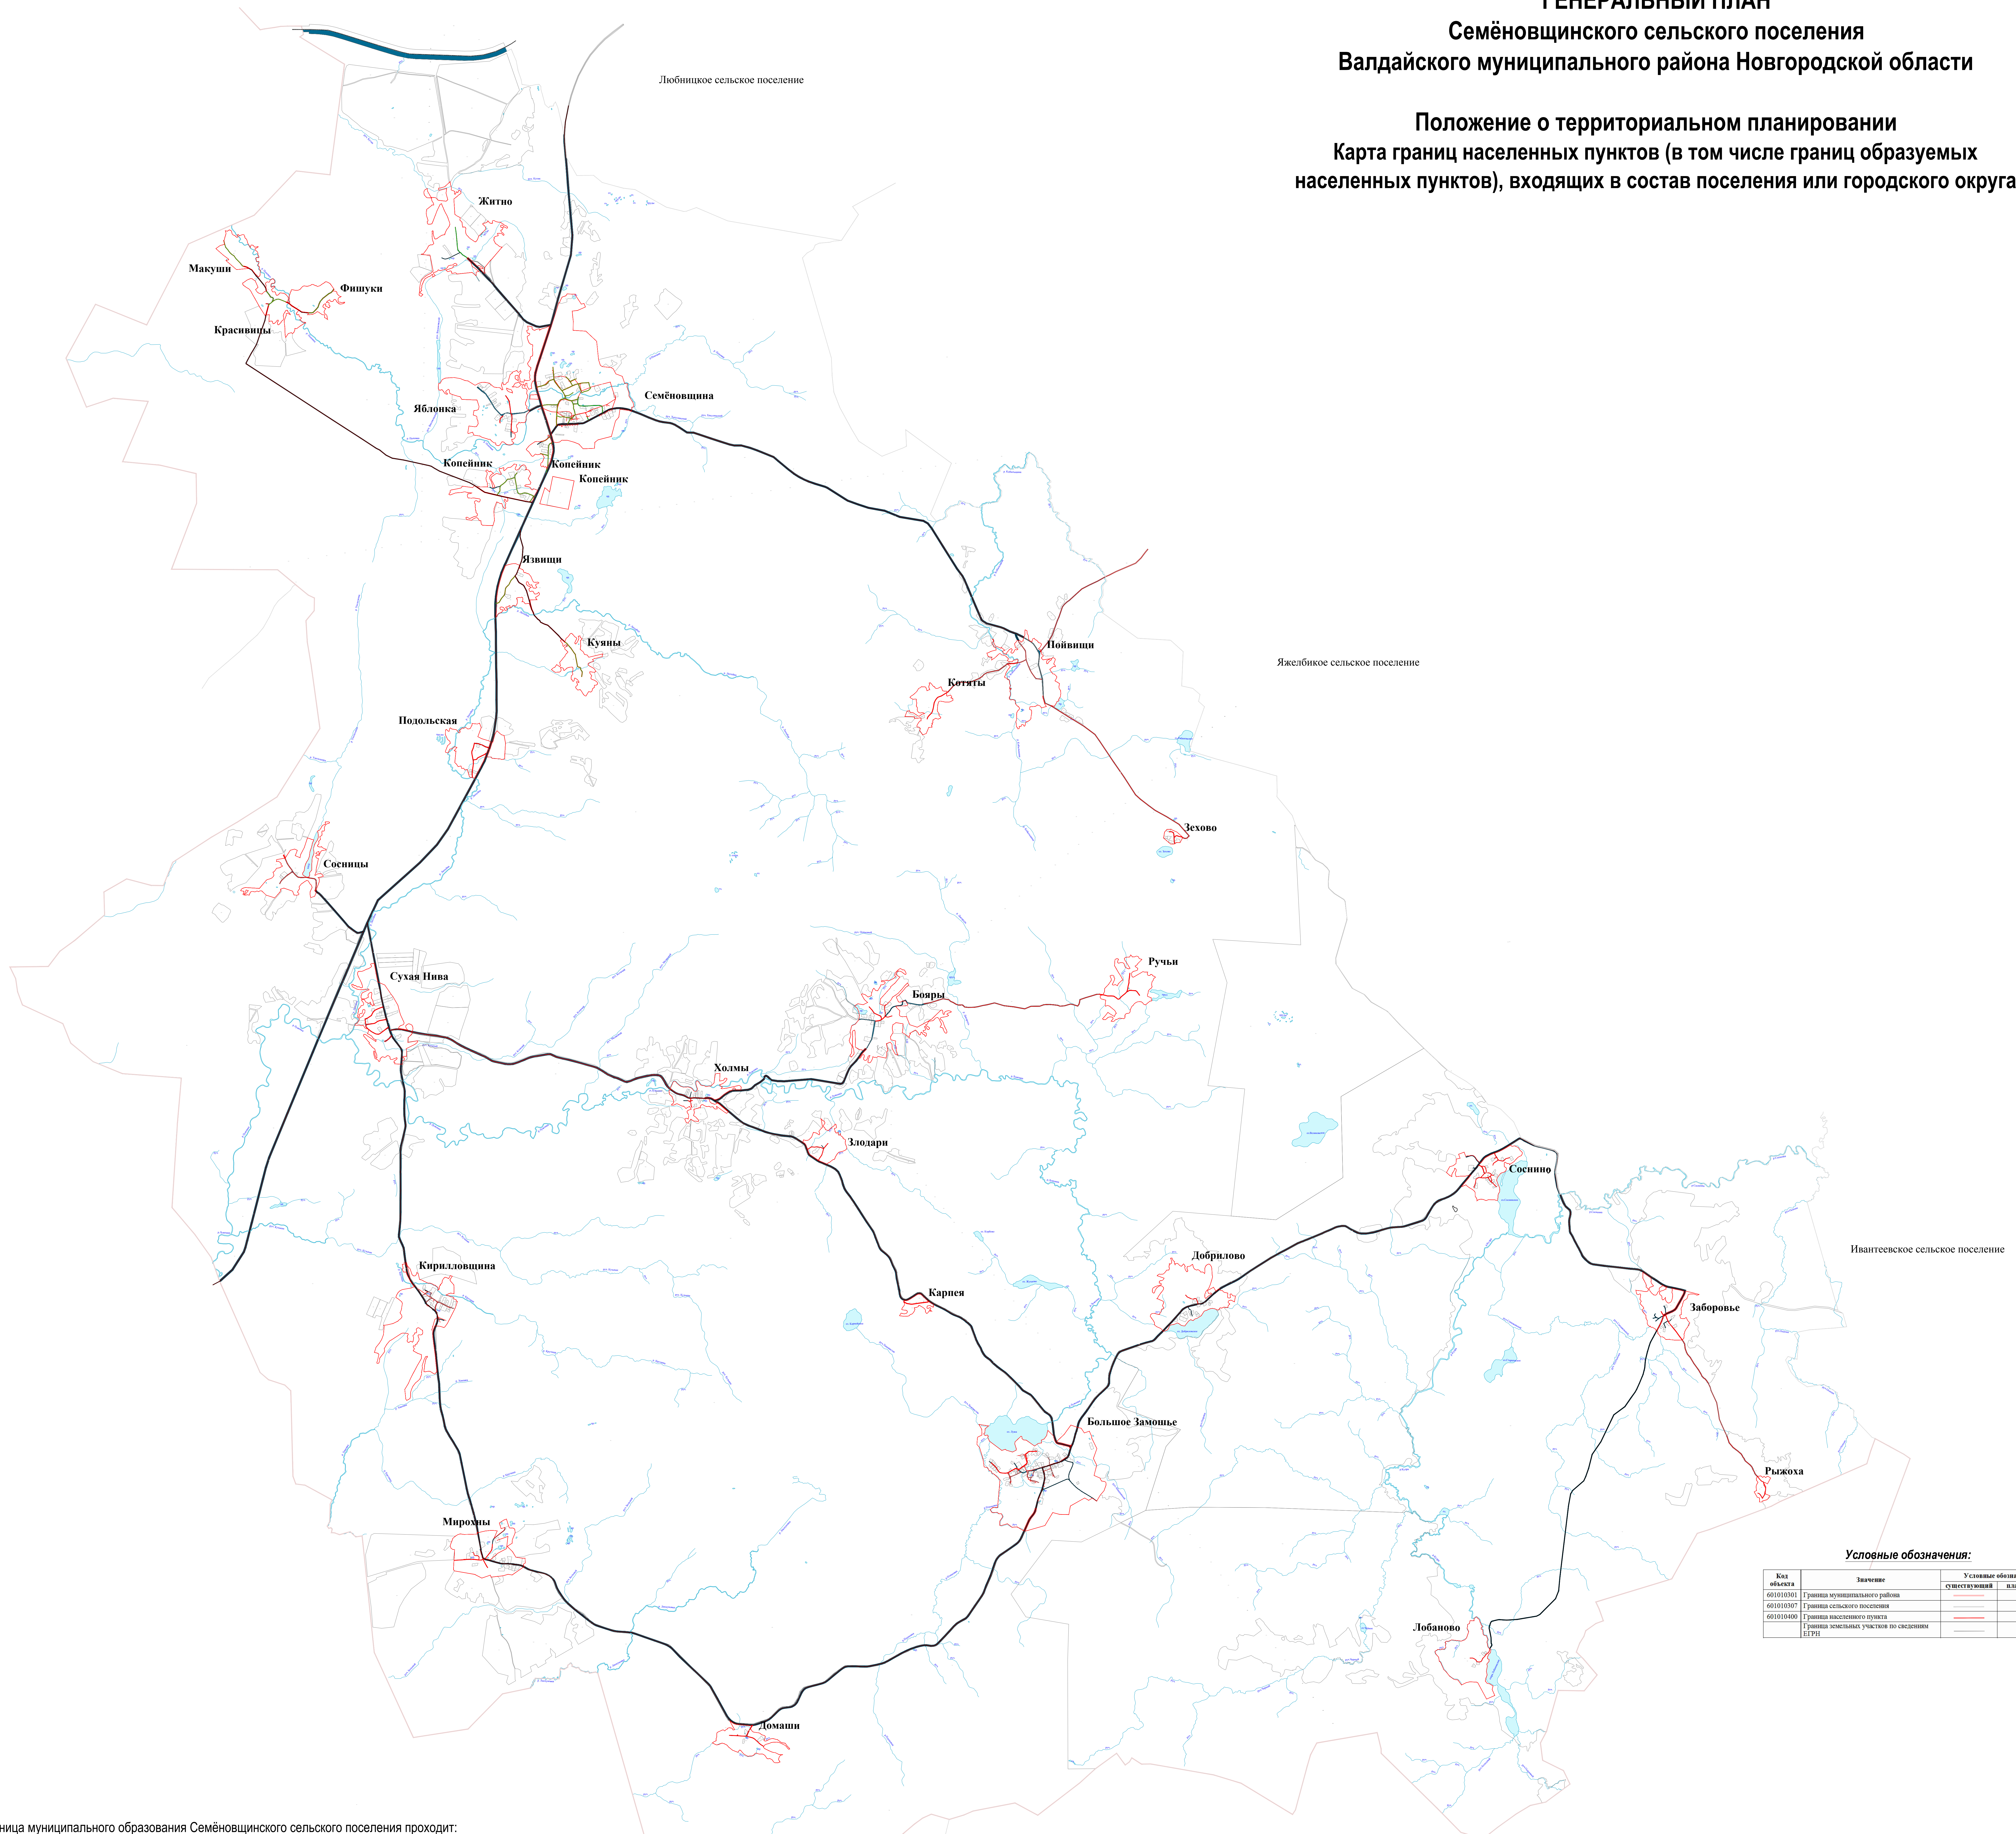

Условные обозначения:

Код области	Значение	Условные обозначения	
		существующий	планируемый
60101051	Граница муниципального района	—	—
60101057	Граница сельского поселения	—	—
60101060	Граница населенного пункта	—	—
	Граница земельных участков по сведениям ЕГРН	—	—

Граница муниципального образования Семёновщинского сельского поселения проходит:
на севере - от места пересечения административно-территориальной границы Крестецкого района и оси железной дороги Москва - Псков по оси железной дороги Москва - Псков;
на востоке - по контурам пашни, сенокоса, находящихся в общей долевой собственности АОЗТ "Семеновщина", по оси дороги на д. Любница, по границе кварталов 202, 203 Ягелбикского лесничества ФГУ "Валдайский лесхоз", по границе квартала 12 Замощского лесничества ФГУ "Валдайский лесхоз", по границе кварталов 216, 217, 218, 219, 221 Ягелбикского лесничества ФГУ "Валдайский лесхоз", по границе кварталов 92, 104 Дворецкого лесничества ГУ "Национальный парк "Валдайский", по автодороге на д. Соснино, д. Заборовье, по руслу реки Сосненка, по границе кварталов 5, 7 Ивантеевского лесничества ГУ "Национальный парк "Валдайский", по границе земель ГЗЗ;
на юге - по административно-территориальной границе Демянского района;
на западе - по административно-территориальной границе Демянского района до оси железной дороги Москва - Псков.

		77/25.06.18-ГП
		Генеральный план Семёновщинского сельского поселения Валдайского муниципального района Новгородской области
Руч.проект.инженер	Сидорова Е.С.	02.20
Разработ.	Иванова М.В.	02.20
Исполн.	Сидорова Е.С.	02.20
		Карта границ населенных пунктов (в том числе границ образуемых населенных пунктов) является частью документации по градостроительному проектированию населенных пунктов и городских округов. Масштаб 1:25000
		ООО "Географ"