


**ГЕНЕРАЛЬНЫЙ ПЛАН**  
**Семёновщинского сельского поселения**  
**Валдайского муниципального района Новгородской области**

**Материалы по обоснованию**

**Карта территорий, подверженные риску возникновения чрезвычайных ситуаций природного и техногенного характера**

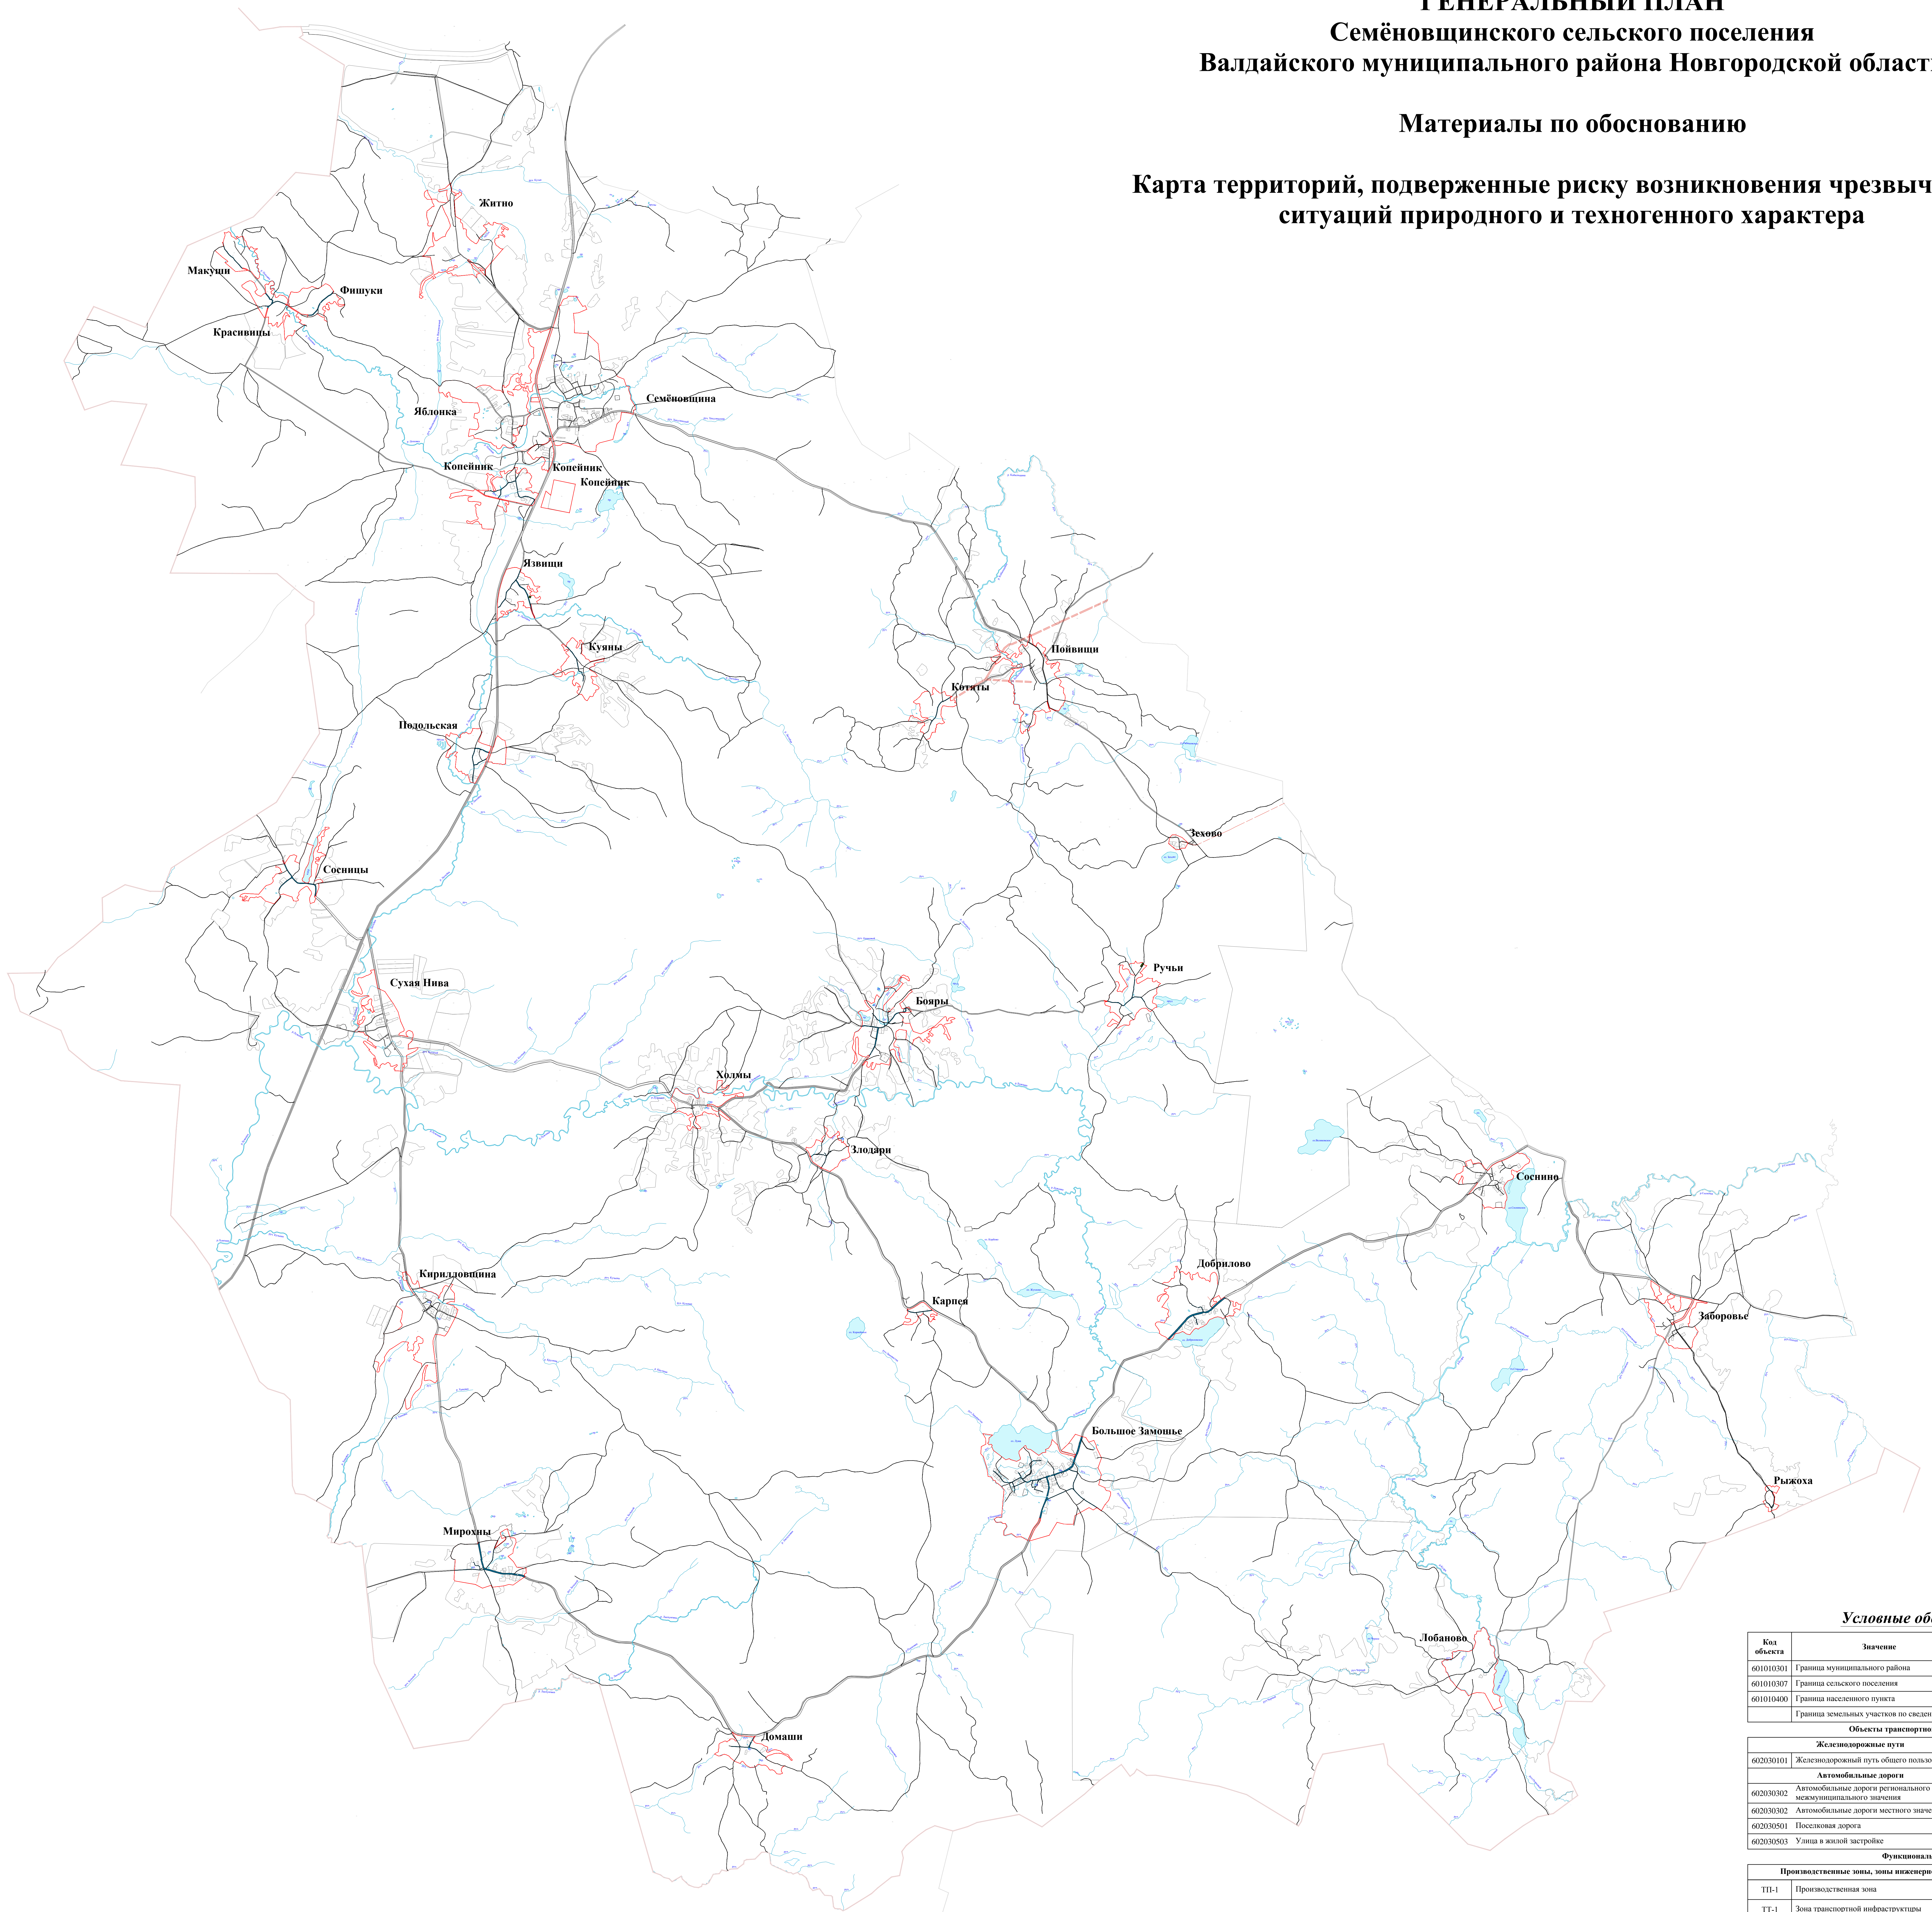

**Условные обозначения:**

Код объекта	Значение	Условные обозначения	
		существующий	планируемый
601010301	Граница муниципального района		-
601010307	Граница сельского поселения		-
601010400	Граница населенного пункта		-
	Граница земельных участков по сведениям ЕГРН		-

**Объекты транспортной инфраструктуры**

Железнодорожные пути			
602030101	Железнодорожный путь общего пользования		-
Автомобильные дороги			
602030302	Автомобильные дороги регионального или межмуниципального значения		-
602030302	Автомобильные дороги местного значения		-
602030501	Песелковая дорога		-
602030503	Улица в жилой застройке		-

**Функциональные зоны**

Производственные зоны, зоны инженерной и транспортной инфраструктур			
ПТ-1	Производственная зона		-
ТТ-1	Зона транспортной инфраструктуры		-
Зона специального назначения			
ТК-1	Зона клубов		-
Зона акваторий			
ТВ-1	Зона акваторий		-

		7/25.06.18-ПТ		
		Генеральный план Семёновщинского сельского поселения Валдайского муниципального района Новгородской области		
Руч.проект:	Калымова Е.С.	02.20	Материалы по обоснованию	ГП
Генератор:	Иванова М.В.	02.20	Карта территорий, подверженных риску возникновения чрезвычайных ситуаций природного и техногенного характера Масштаб: 1:25000	7
Нач.отр.	Калымова Е.С.	02.20		8

