


**ГЕНЕРАЛЬНЫЙ ПЛАН**  
**Семёновщинского сельского поселения**  
**Валдайского муниципального района Новгородской области**  
**Материалы по обоснованию**  
**Карта зон с особыми условиями использования территорий**

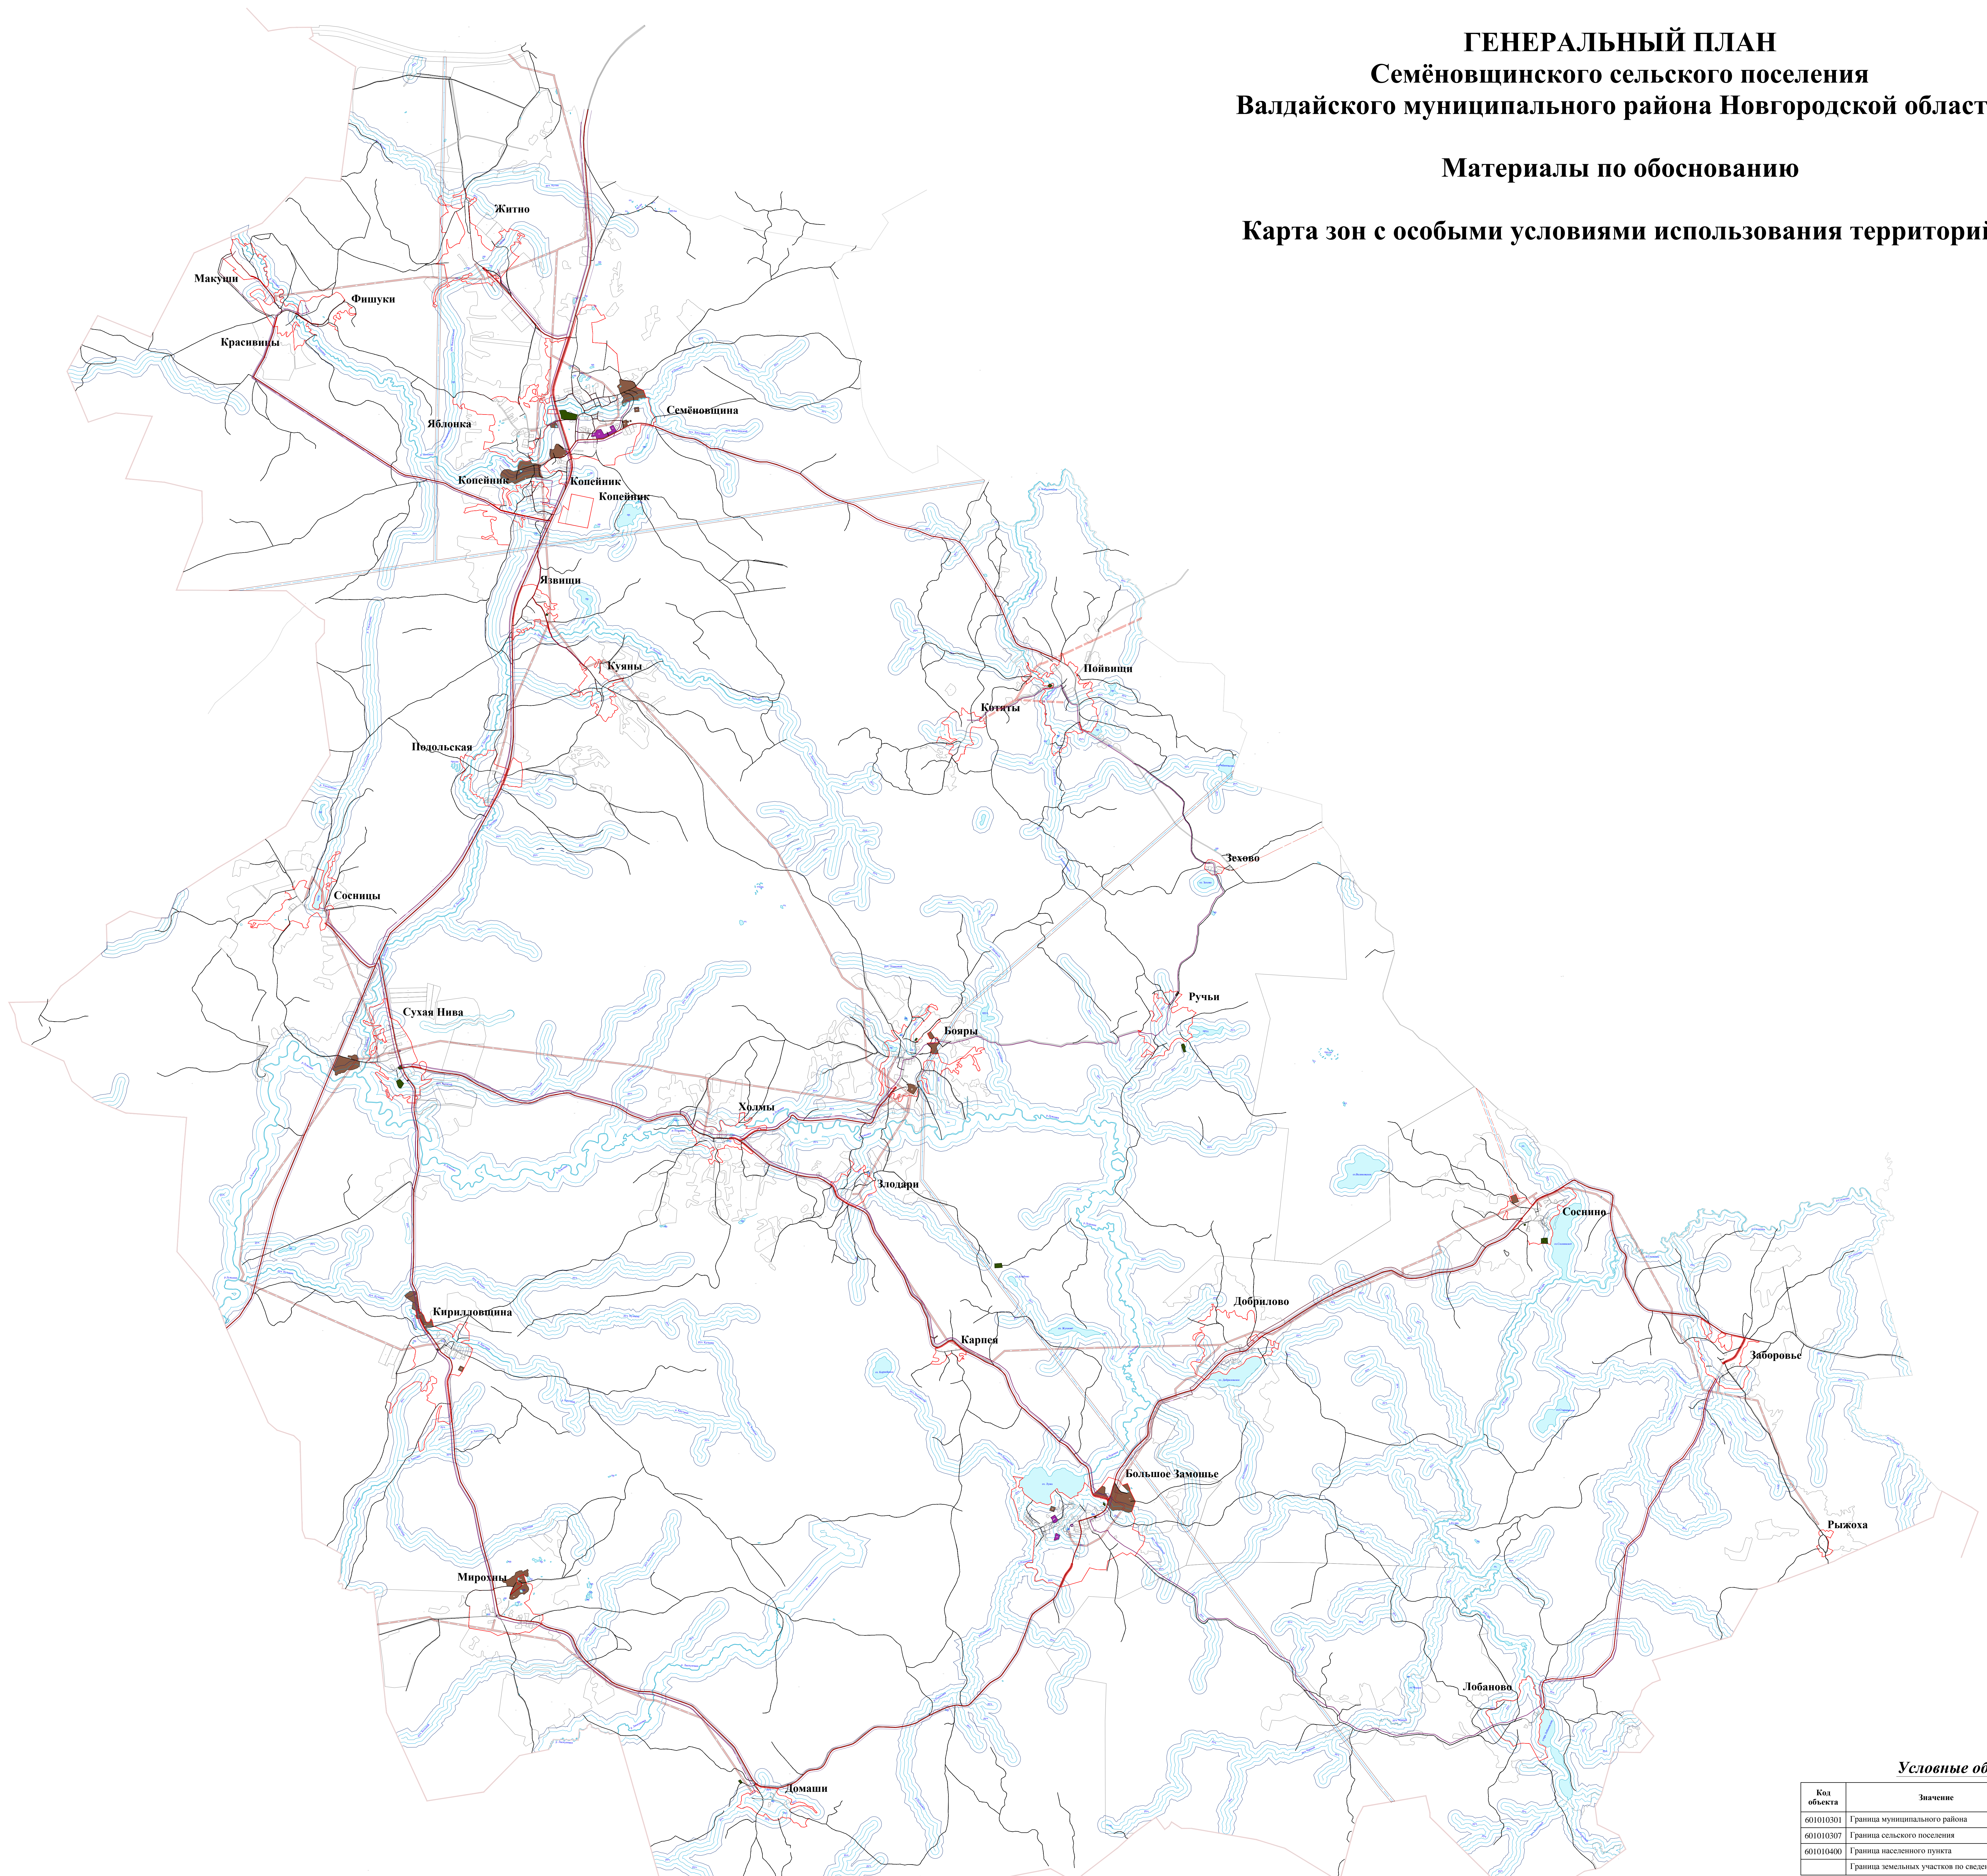

**Условные обозначения:**

Код объекта	Значение	Условные обозначения	
		существующий	планируемый
601010301	Граница муниципального района		-
601010307	Граница сельского поселения		-
601010400	Граница населенного пункта		-
	Граница земельных участков по сведениям ЕГРН		-

**Объекты транспортной инфраструктуры**

Железнодорожные пути			
602030101	Железнодорожный путь общего пользования		-
Автомобильные дороги			
602030302	Автомобильные дороги регионального или межмуниципального значения		-
602030302	Автомобильные дороги местного значения		-
602030501	Поселовая дорога		-
602030503	Улицы в жилой застройке		-

**Функциональные зоны**

ТП-1	Производственная зона		-
ТК-1	Зона кладбищ		-
ТВ-1	Зона аэропортов		-

**Зоны с особыми условиями использования территорий:**

Код объекта	Значение	Условные обозначения	
		существующий	планируемый
Санитарно-защитная зона			
603010101	Санитарно-защитная зона предприятий, сооружений и иных объектов		-
Охранная зона инженерных коммуникаций			
603010502	Охранная зона газопровода и систем газоснабжения		-
603010503	Охранная зона объектов электросетевого хозяйства (кабель, линии электропередачи, опоры подстанций)		-
Водоохранные зоны			
603011101	Водоохранная зона		-
Прибрежные защитные полосы			
603011201	Прибрежная защитная полоса		-
Зоны затопления и подтопления			
603011402	Зона подтопления		-
Иные зоны с особыми условиями использования			
603011701	Придорожная полоса		-

				77:25:06.18:01
Генеральный план Семёновщинского сельского поселения Валдайского муниципального района Новгородской области				
Рук.проект:	Селькова Е.С.	02.20	Материалы по обоснованию	Лист 6 из 8
Рис.проект:	Николаев М.В.	02.20	Карта зон с особыми условиями использования территорий.	ООО "Географ"
И.директ.:	Селькова Е.С.	03.20	Масштаб 1:25000	