


**ГЕНЕРАЛЬНЫЙ ПЛАН  
Семёновщинского сельского поселения  
Валдайского муниципального района Новгородской области**

**Материалы по обоснованию**

**Карта границ существующих населенных пунктов, входящих в состав поселения, городского округа**

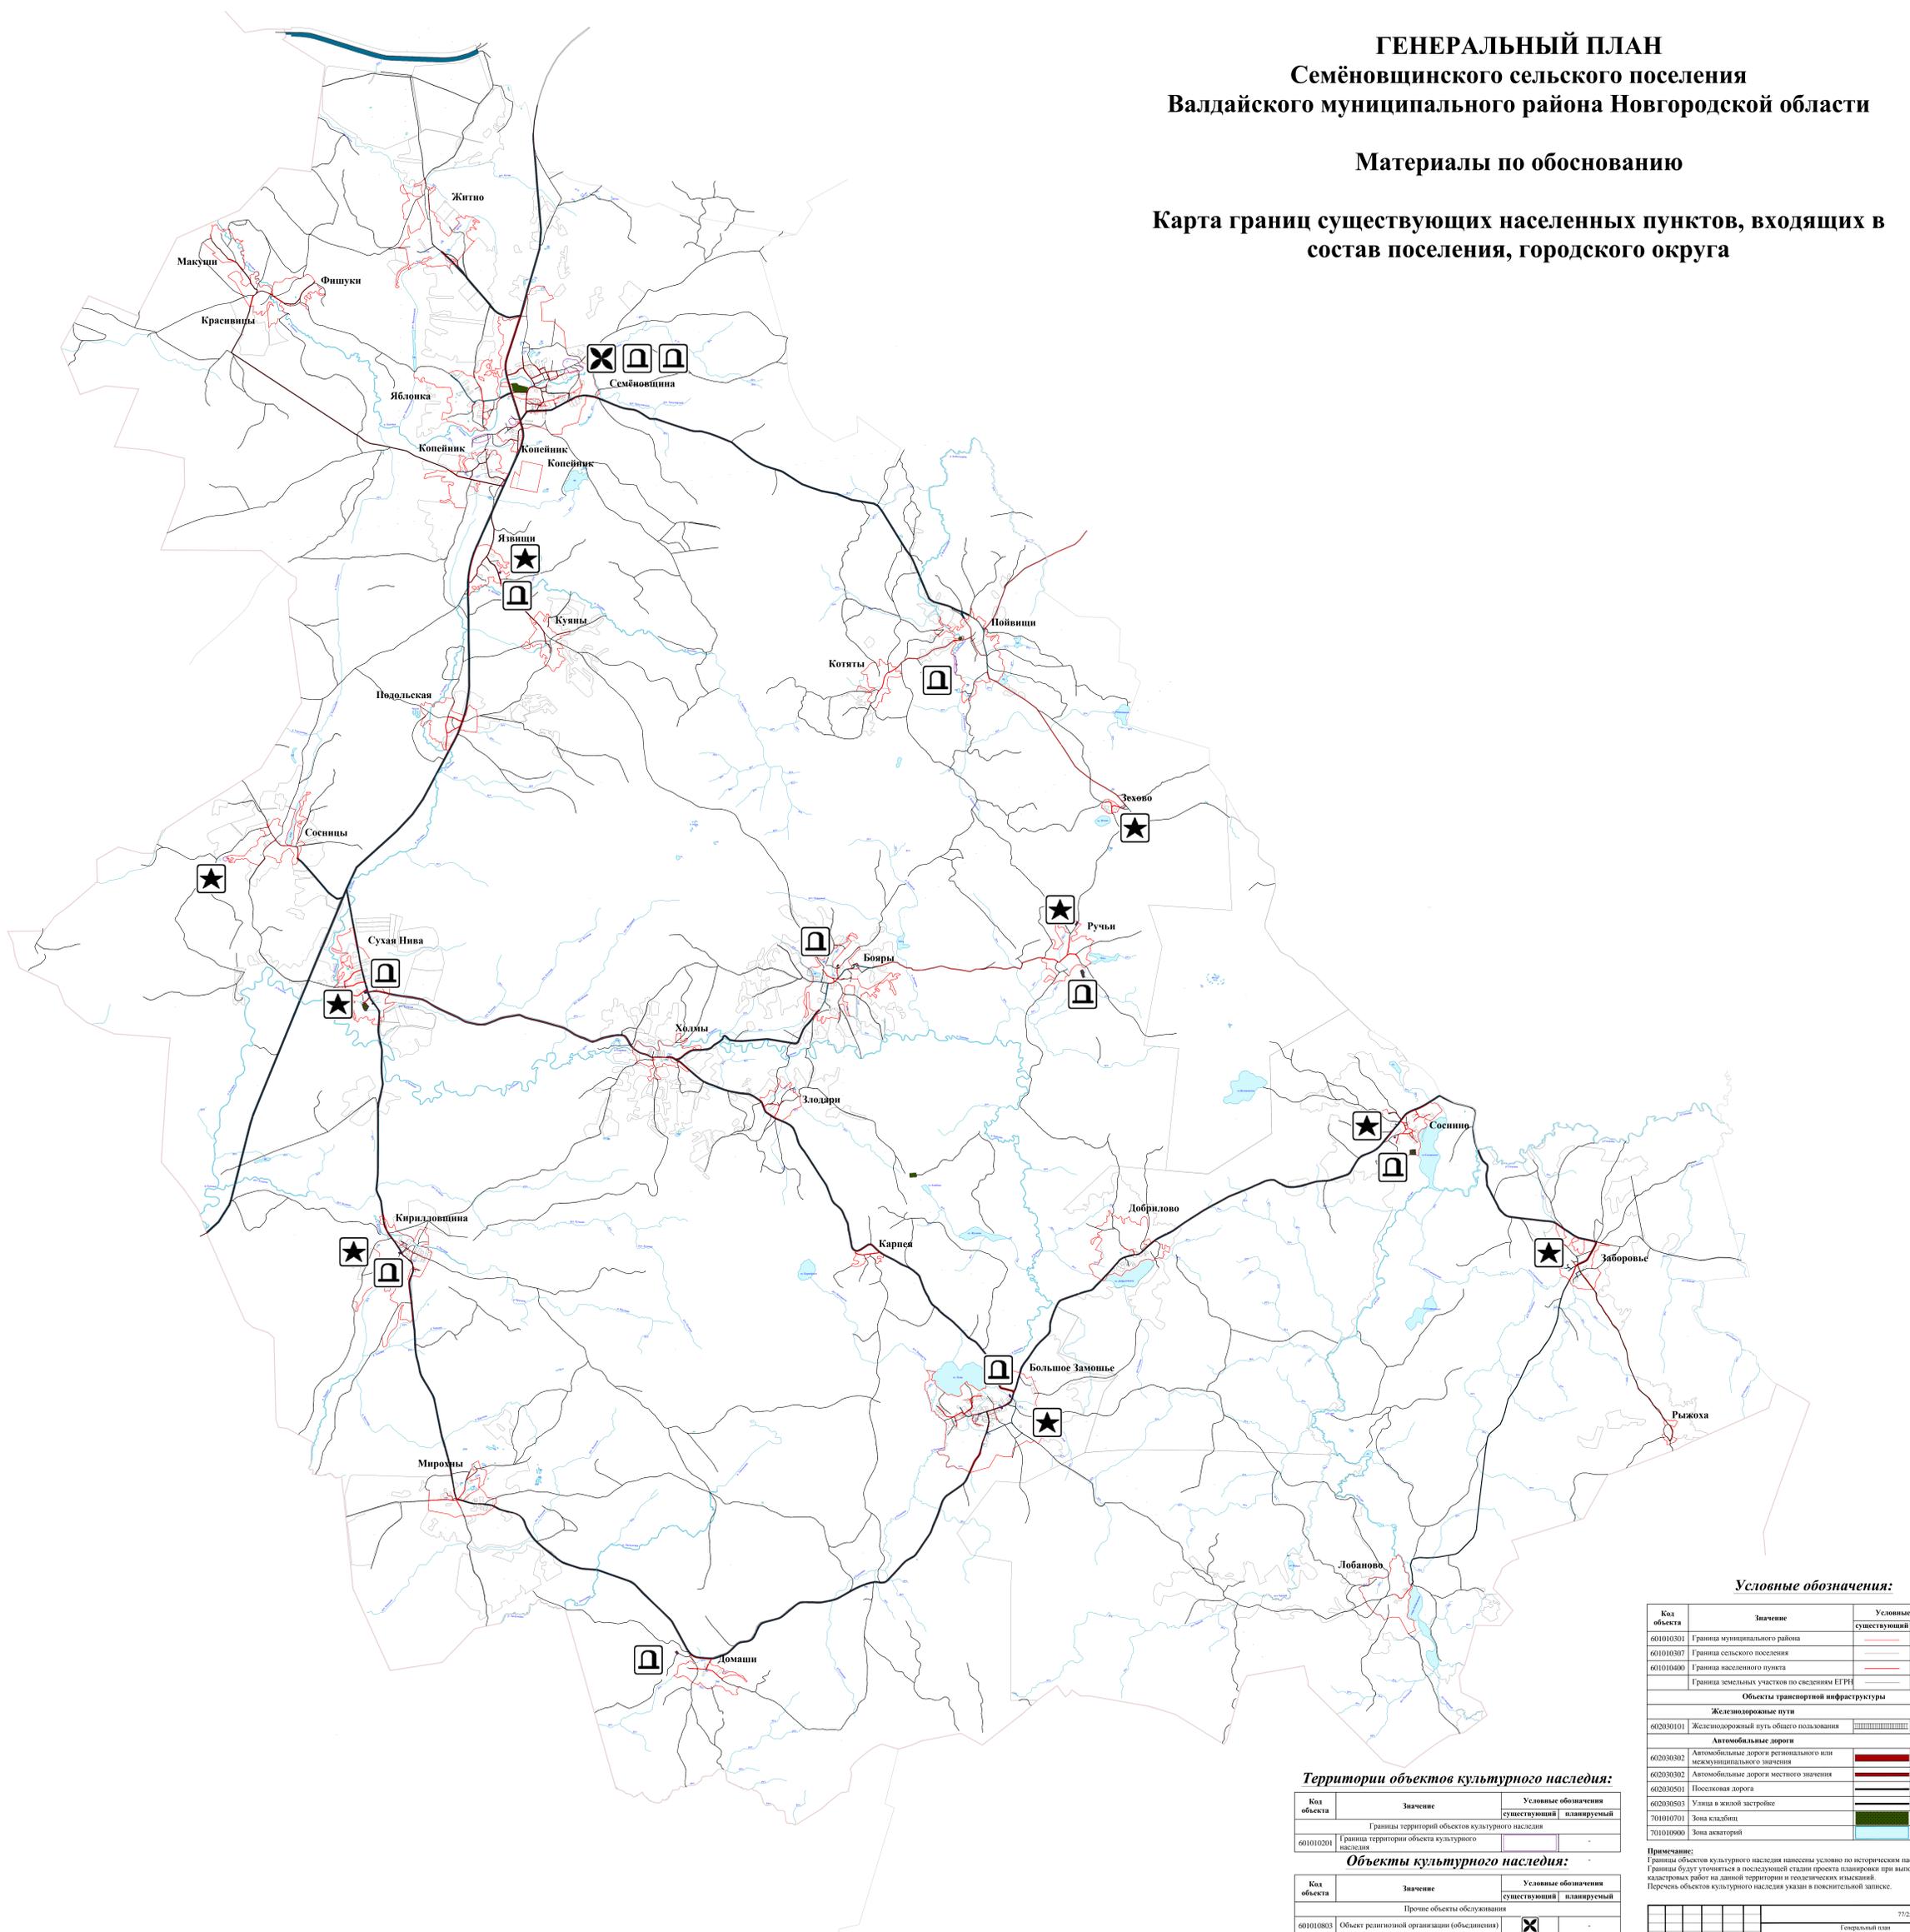

**Условные обозначения:**

Код объекта	Значение	Условные обозначения	
		существующий	планируемый
601010301	Граница муниципального района	—	-
601010307	Граница сельского поселения	—	-
601010400	Граница населенного пункта	—	-
	Граница земельных участков по сведениям ЕГРН	—	-
<b>Объекты транспортной инфраструктуры</b>			
<b>Железнодорожные пути</b>			
602030101	Железнодорожный путь общего пользования	—	-
<b>Автомобильные дороги</b>			
602030302	Автомобильные дороги регионального или межмуниципального значения	—	-
602030302	Автомобильные дороги местного значения	—	-
602030501	Поселковая дорога	—	-
602030503	Улицы в жилой застройке	—	-
701010701	Зона кладбищ	—	-
701010900	Зона аэропортов	—	-

**Территории объектов культурного наследия:**

Код объекта	Значение	Условные обозначения	
		существующий	планируемый
Границы территорий объектов культурного наследия			
601010201	Граница территории объекта культурного наследия	—	-

**Объекты культурного наследия:**

Код объекта	Значение	Условные обозначения	
		существующий	планируемый
Прочие объекты обслуживания			
601010803	Объект религиозной организации (объединения)	☒	-
Места погребения			
602050301	Кладбище	☐	-
602060302	Военское кладбище, военное мемориальное кладбище	★	-

**Примечание:**  
Границы объектов культурного наследия нанесены условно по историческим паспортам. Границы будут уточняться в последующей стадии проекта планировки при выполнении кадастровых работ на данной территории и геодезических изысканий. Перечень объектов культурного наследия указан в пояснительной записке.

7/25.06.18 ГП		Генеральный план Семёновщинского сельского поселения Валдайского муниципального района Новгородской области
Директор: Исполнитель: Начальник:	Сидорова Е.С. Сидорова М.В. Сидорова Е.С.	02.20 02.20 02.20
Материалы по обоснованию: Карта территории объектов культурного наследия		ГП 5 8
Масштаб 1:25000		ООО "Географ"