


**ГЕНЕРАЛЬНЫЙ ПЛАН  
Семёновщинского сельского поселения  
Валдайского муниципального района Новгородской области**

**Материалы по обоснованию**

**Карта особо охраняемых природных территорий федерального,  
регионального, местного значения**

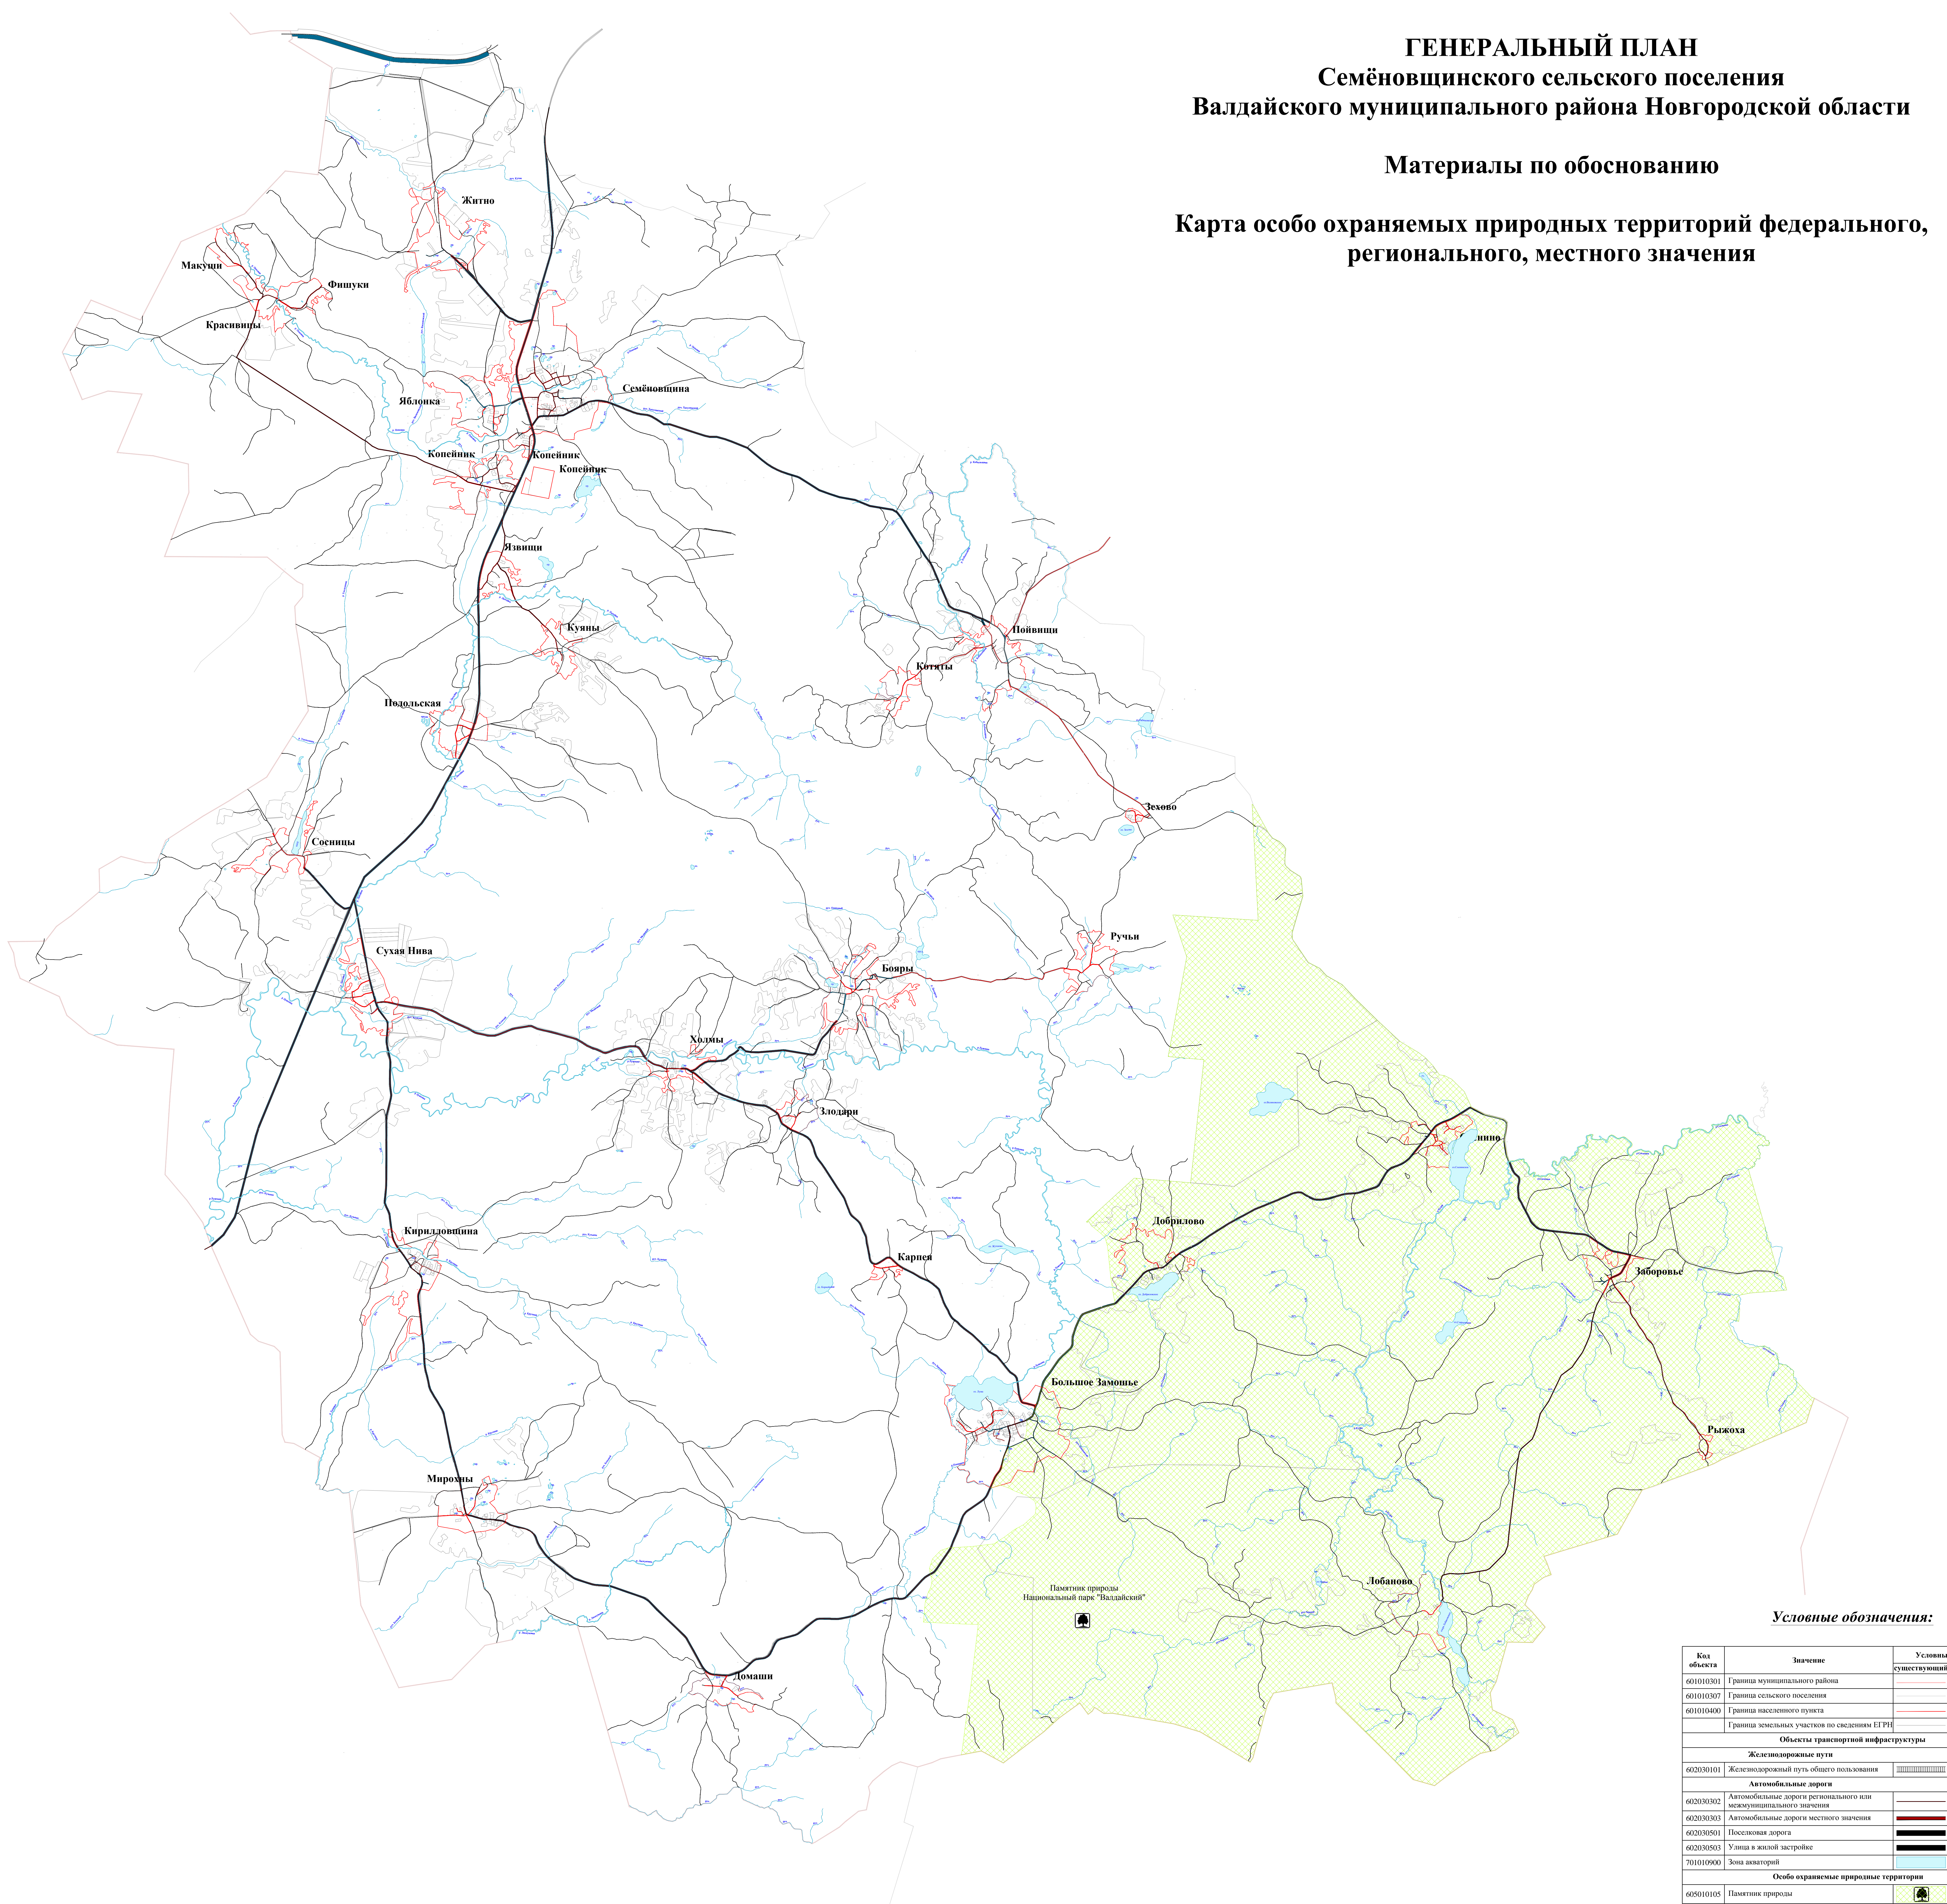

**Условные обозначения:**

Код объекта	Значение	Условные обозначения	
		существующий	планируемый
601010301	Граница муниципального района	-	-
601010307	Граница сельского поселения	-	-
601010400	Граница населенного пункта	-	-
	Граница земельных участков по сведениям ЕГРН	-	-
<b>Объекты транспортной инфраструктуры</b>			
<b>Железнодорожные пути</b>			
602030101	Железнодорожный путь общего пользования		-
<b>Автомобильные дороги</b>			
602030302	Автомобильные дороги регионального или межмуниципального значения		-
602030303	Автомобильные дороги местного значения		-
602030501	Поселковая дорога		-
602030503	Улицы в жилой застройке		-
701010900	Зона автостоянок		-
<b>Особо охраняемые природные территории</b>			
605010105	Памятник природы		-

				7/25.06.18-ГП
		Генеральный план Семёновщинского сельского поселения Валдайского муниципального района Новгородской области		
Рук. проект:	Калынова Е.С.	02.20	Материалы по обоснованию	ГП
Разработ:	Иванова М.В.	02.20	Карта особо охраняемых природных территорий федерального, регионального, местного значения. Масштаб 1:25000	4
Изменил:	Калынова Е.С.	02.20		8

