

ГРАФИЧЕСКОЕ ОПИСАНИЕ

местоположения границ публичного сервитута

ВЛ - 110кВ - Валдайская-2
(наименование объекта, местоположение границ которого описано (далее - объект))

Раздел 1

Сведения об объекте		
№ п/п	Характеристики объекта	Описание характеристик
1	2	3
1	Местоположение объекта	Новгородская область, муниципальный район Валдайский
2	Площадь объекта +/- величина погрешности определения площади (Р+/- Дельта Р)	1503567 кв.м ± 275.84 кв.м
3	Иные характеристики объекта	—

Раздел 2


Сведения о местоположении границ объекта					
1. Система координат <u>МСК-53, зона 2</u>					
2. Сведения о характерных точках границ объекта					
Обозначение характерных точек границ	Координаты, м		Метод определения координат характерной точки	Средняя квадратическая погрешность положения характерной точки (M _t), м	Описание обозначения точки на местности (при наличии)
	X	Y			
1	2	3	4	5	6
1	500988.58	2267493.43	Метод спутниковых геодезических измерений (определений)	0.10	—
2	501988.93	2268097.92	Метод спутниковых геодезических измерений (определений)	0.10	—
3	502606.92	2268806.83	Метод спутниковых геодезических измерений (определений)	0.10	—
4	504236.21	2270671.23	Метод спутниковых геодезических измерений (определений)	0.10	—
5	506116.56	2272817.56	Метод спутниковых геодезических измерений (определений)	0.10	—
6	506124.05	2272882.13	Метод спутниковых геодезических измерений (определений)	0.10	—
7	506230.60	2272976.12	Метод спутниковых геодезических измерений (определений)	0.10	—
8	507623.06	2275961.27	Метод спутниковых геодезических измерений (определений)	0.10	—
9	508044.53	2276860.69	Метод спутниковых геодезических измерений (определений)	0.10	—
10	509884.54	2278030.19	Метод спутниковых геодезических измерений (определений)	0.10	—
11	510909.22	2282717.62	Метод спутниковых геодезических измерений (определений)	0.10	—
12	511351.53	2284820.71	Метод спутниковых геодезических измерений (определений)	0.10	—
13	512607.98	2290892.34	Метод спутниковых геодезических измерений (определений)	0.10	—
14	512675.99	2291044.69	Метод спутниковых геодезических измерений (определений)	0.10	—
15	512688.60	2291293.76	Метод спутниковых геодезических измерений (определений)	0.10	—
16	513559.90	2295608.54	Метод спутниковых геодезических измерений (определений)	0.10	—
17	514566.58	2295408.78	Метод спутниковых геодезических измерений (определений)	0.10	—
18	514726.91	2295153.08	Метод спутниковых геодезических измерений (определений)	0.10	—
19	514765.98	2295176.06	Метод спутниковых геодезических измерений (определений)	0.10	—
20	514594.34	2295449.25	Метод спутниковых геодезических измерений (определений)	0.10	—
21	513524.65	2295661.53	Метод спутниковых геодезических измерений (определений)	0.10	—
22	512643.83	2291299.44	Метод спутниковых геодезических измерений (определений)	0.10	—
23	512631.43	2291055.27	Метод спутниковых геодезических измерений (определений)	0.10	—
24	512564.94	2290906.33	Метод спутниковых геодезических измерений (определений)	0.10	—
25	511307.47	2284829.86	Метод спутниковых геодезических измерений (определений)	0.10	—

26	510865.21	2282726.97	Метод спутниковых геодезических измерений (определений)	0.10	–
27	509844.31	2278058.21	Метод спутниковых геодезических измерений (определений)	0.10	–
28	508009.33	2276891.67	Метод спутниковых геодезических измерений (определений)	0.10	–
29	506193.96	2273003.75	Метод спутниковых геодезических измерений (определений)	0.10	–
30	506080.99	2272904.79	Метод спутниковых геодезических измерений (определений)	0.10	–
31	506073.62	2272836.81	Метод спутниковых геодезических измерений (определений)	0.10	–
32	504202.33	2270700.85	Метод спутниковых геодезических измерений (определений)	0.10	–
33	502573.00	2268836.41	Метод спутниковых геодезических измерений (определений)	0.10	–
34	501959.52	2268132.73	Метод спутниковых геодезических измерений (определений)	0.10	–
35	500964.89	2267531.84	Метод спутниковых геодезических измерений (определений)	0.10	–
1	500988.58	2267493.43	Метод спутниковых геодезических измерений (определений)	0.10	–

3. Сведения о характерных точках части (частей) границы объекта

Обозначение характерных точек части границы	Координаты, м		Метод определения координат характерной точки	Средняя квадратическая погрешность положения характерной точки (M_t), м	Описание обозначения точки на местности (при наличии)
	X	Y			
1	2	3	4	5	6
–	–	–	–	–	–


Схема расположения границ публичного сервитута объекта

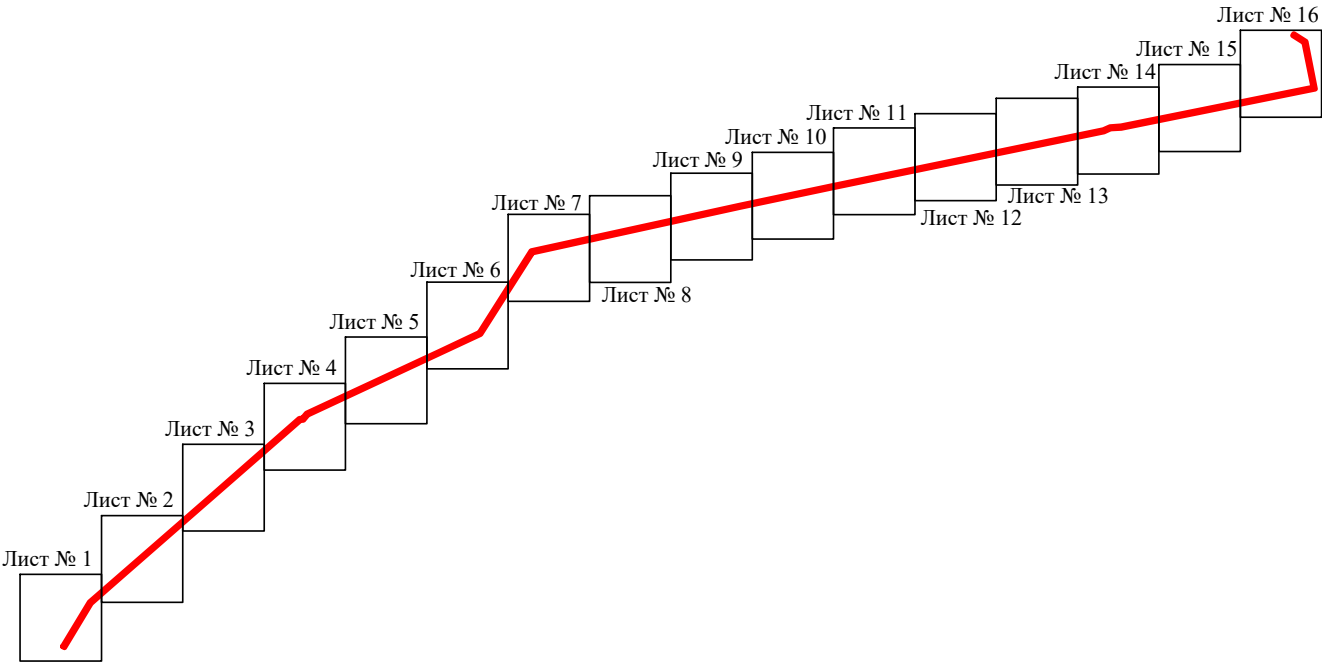

Масштаб 1:170000

Используемые условные знаки и обозначения:


- граница публичного сервитута
- граница кадастрового деления
- граница населенного пункта, муниципального образования
- граница земельного участка, имеющегося в ЕГРН
- граница ОКС, имеющегося в ЕГРН
- граница охранной зоны, имеющейся в ЕГРН
- 53:00:0000000:34 - кадастровый номер земельного участка, имеющегося в ЕГРН
- 53:00:0000000 - номер кадастрового квартала
- 1 • - обозначение характерных точек границ

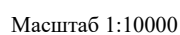

	- граница публичного сервитута
	- граница кадастрового деления
	- граница населенного пункта, муниципального образования
	- граница земельного участка, имеющегося в ЕГРН
	- граница ОКС, имеющегося в ЕГРН
	- граница охранной зоны, имеющейся в ЕГРН
53:00:0000000:34	- кадастровый номер земельного участка, имеющегося в ЕГРН
53:00:0000000	- номер кадастрового квартала
1 ●	- обозначение характерных точек границ

Схема расположения границ публичного сервитута объекта

Лист № 2

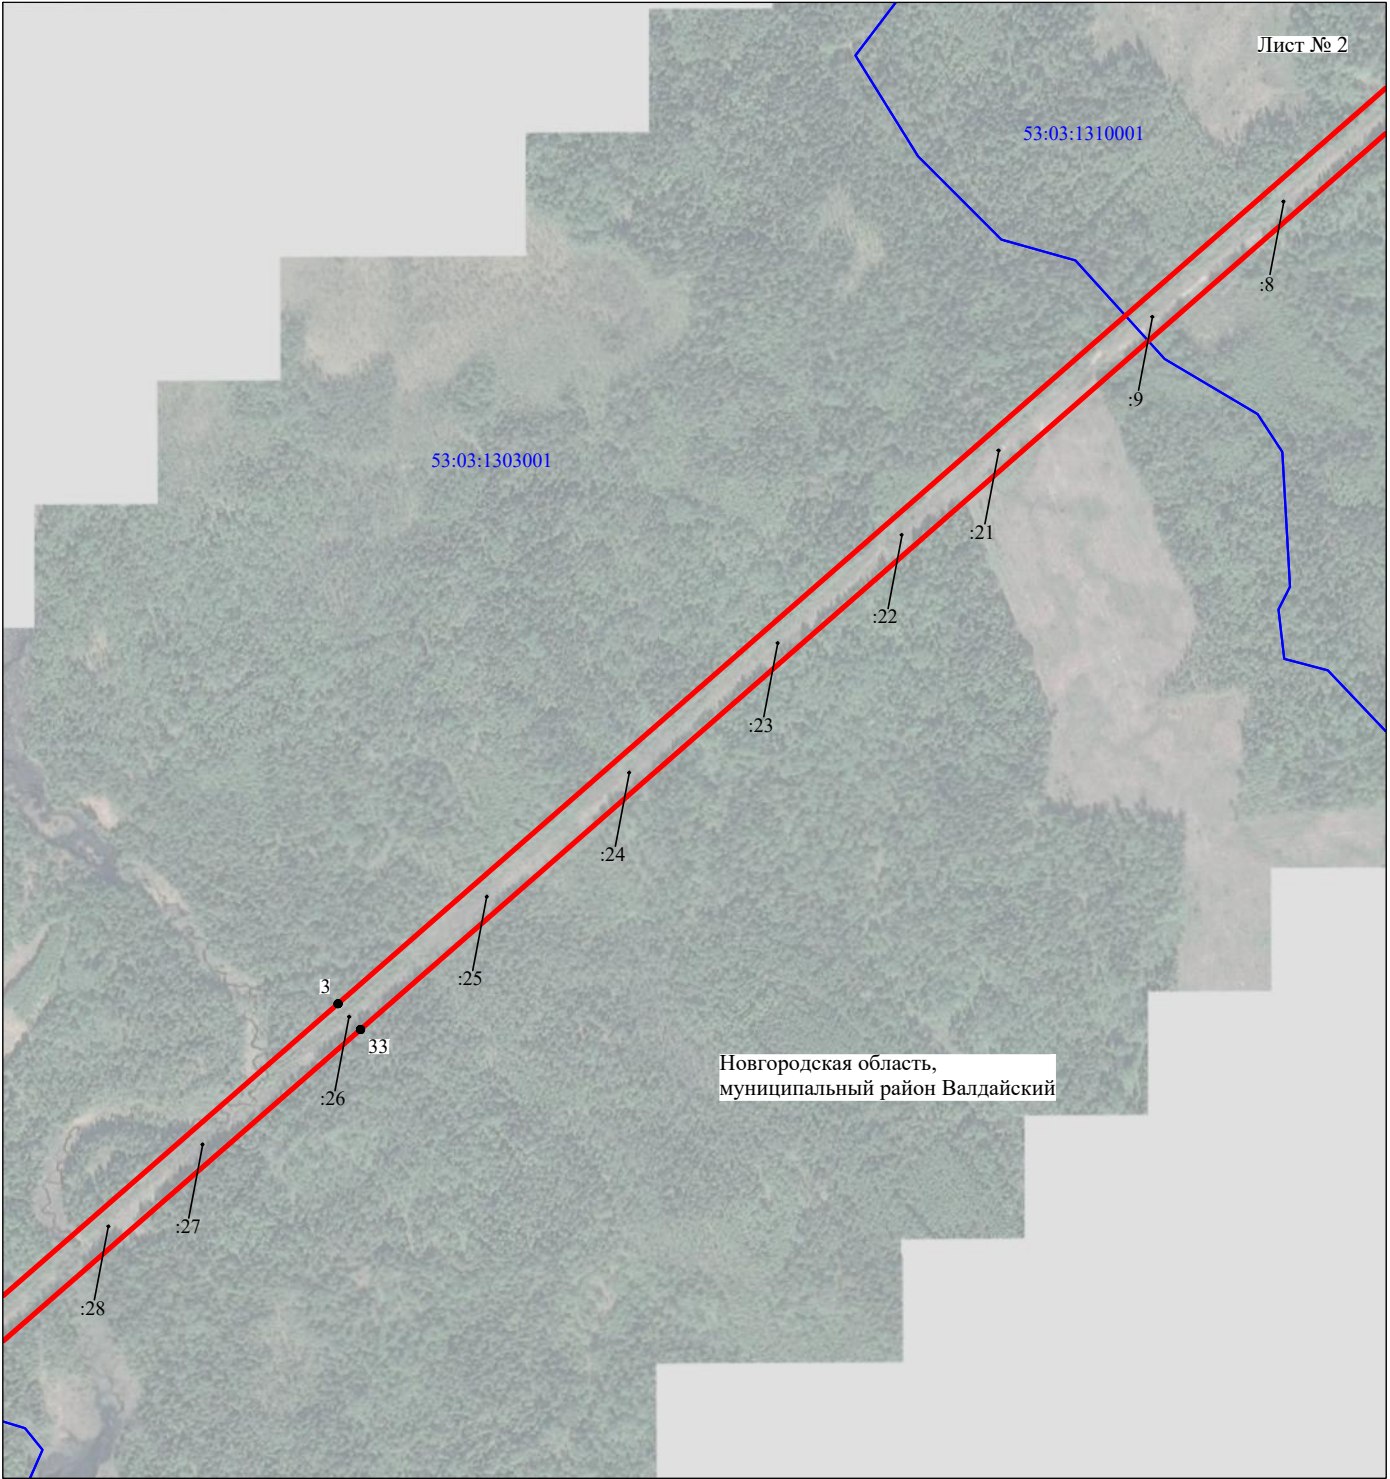


Масштаб 1:10000

Используемые условные знаки и обозначения:

- - граница публичного сервитута
- - граница кадастрового деления
- - граница населенного пункта, муниципального образования
- - граница земельного участка, имеющегося в ЕГРН
- - граница ОКС, имеющегося в ЕГРН
- - граница охранной зоны, имеющейся в ЕГРН
- 53:00:0000000:34
:34 - кадастровый номер земельного участка, имеющегося в ЕГРН
- 53:00:0000000 - номер кадастрового квартала
- 1 • - обозначение характерных точек границ

Схема расположения границ публичного сервитута объекта

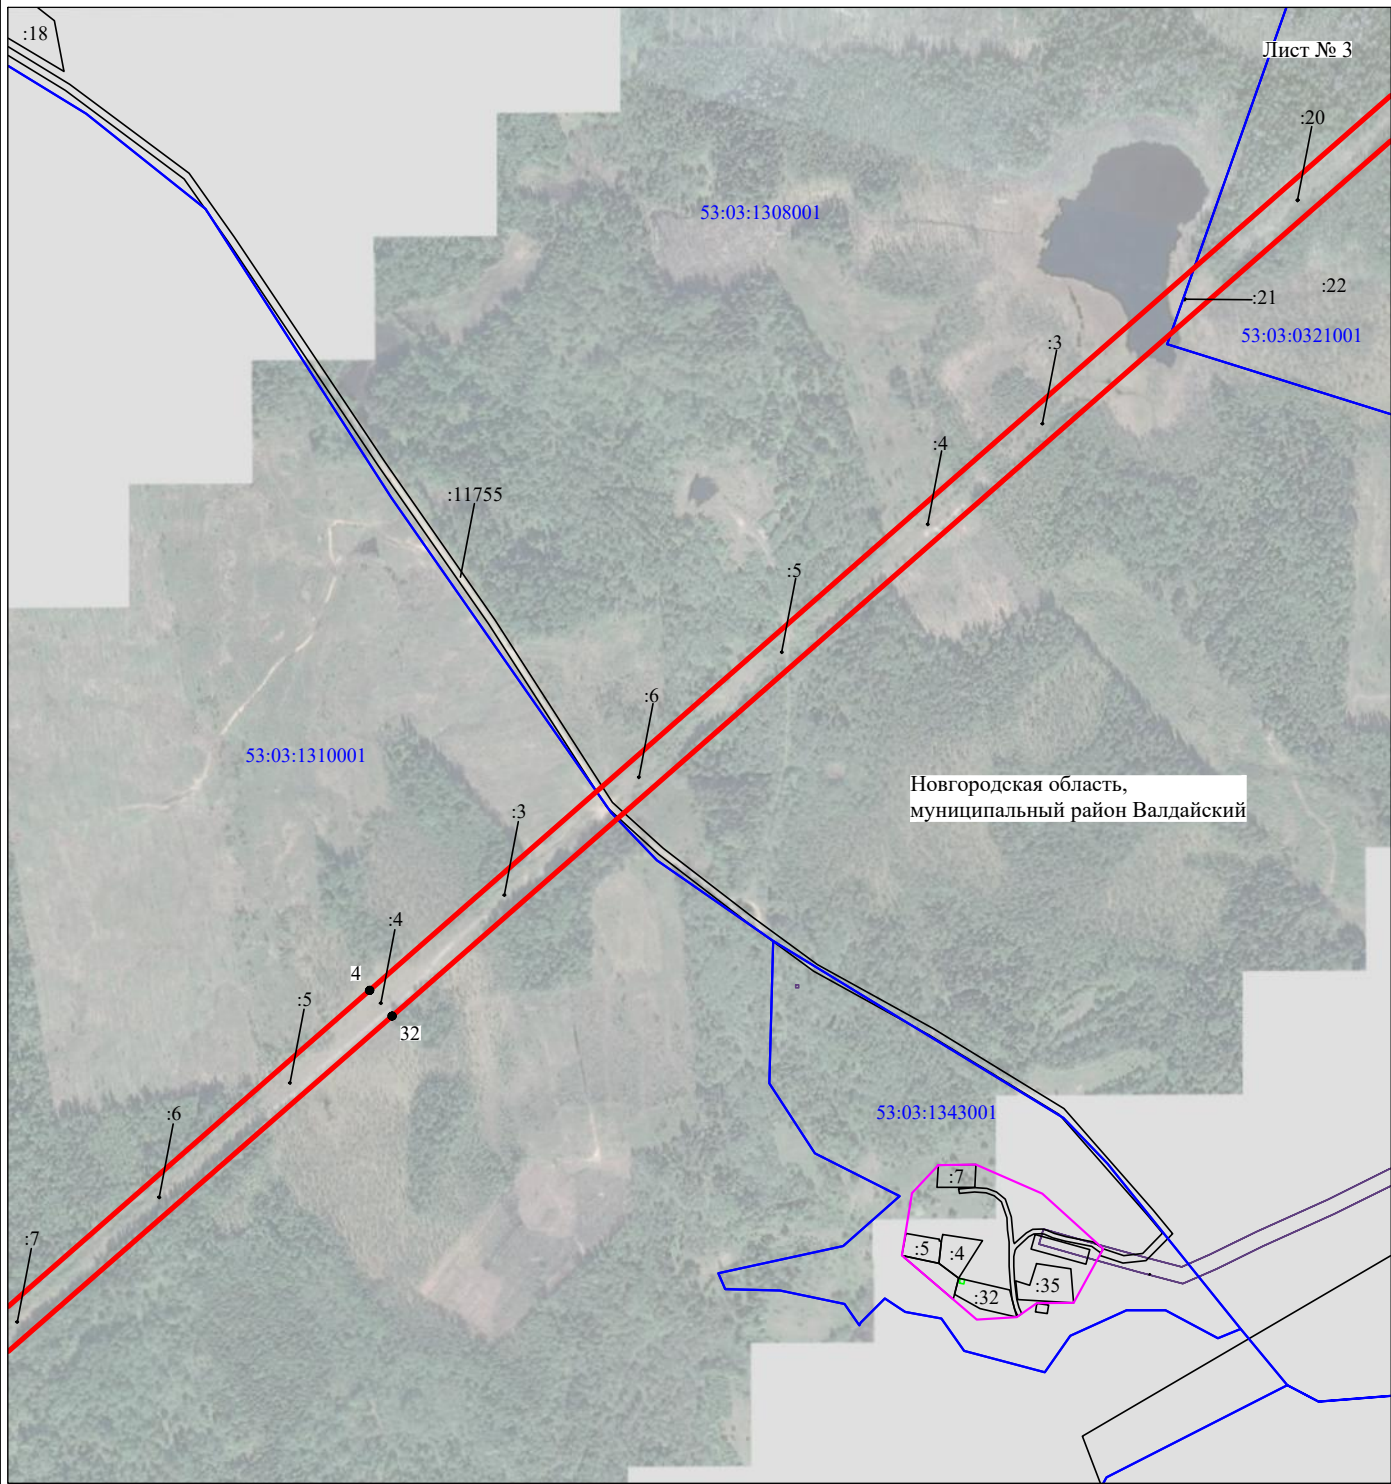


Масштаб 1:10000

Используемые условные знаки и обозначения:

- - граница публичного сервитута
- - граница кадастрового деления
- - граница населенного пункта, муниципального образования
- - граница земельного участка, имеющегося в ЕГРН
- - граница ОКС, имеющегося в ЕГРН
- - граница охранной зоны, имеющейся в ЕГРН
- 53:00:0000000:34
:34 - кадастровый номер земельного участка, имеющегося в ЕГРН
- 53:00:0000000 - номер кадастрового квартала
- 1 • - обозначение характерных точек границ

Схема расположения границ публичного сервитута объекта

Лист № 4

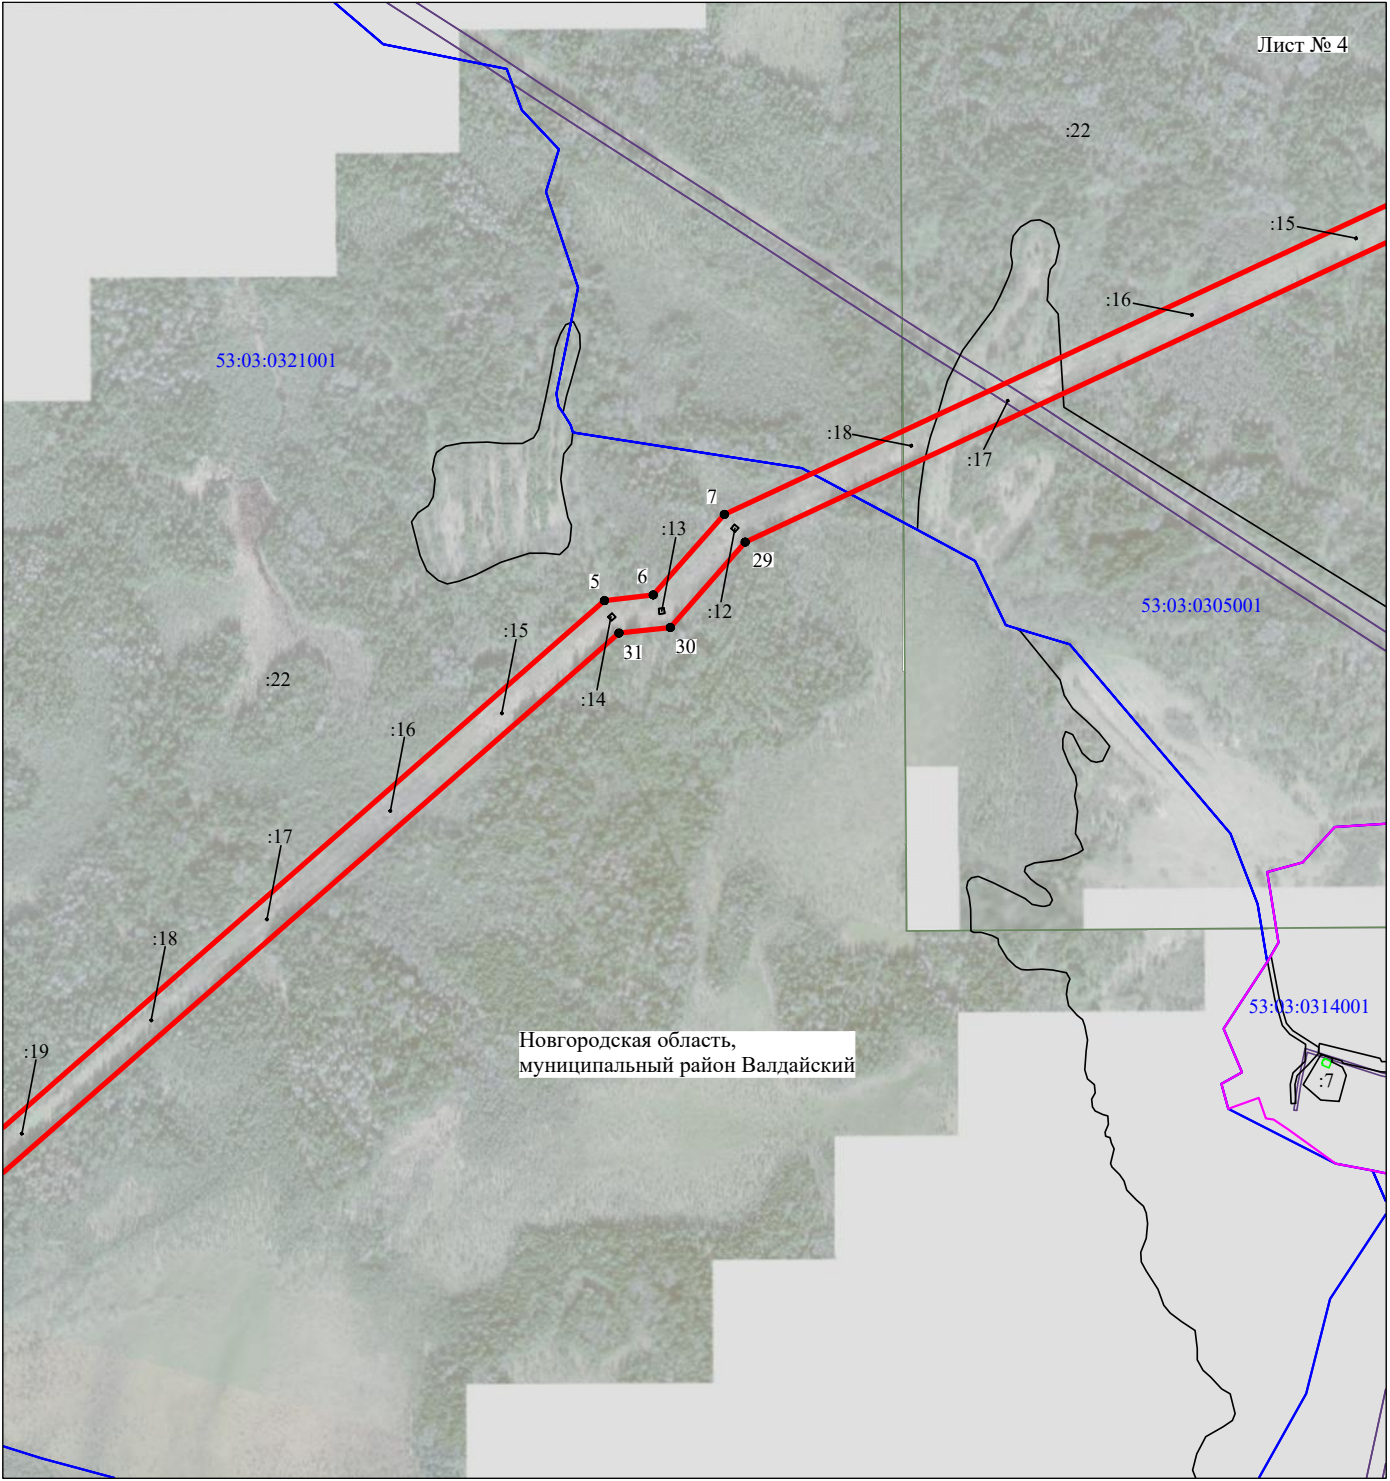


Масштаб 1:10000

Используемые условные знаки и обозначения:

- - граница публичного сервитута
- - граница кадастрового деления
- - граница населенного пункта, муниципального образования
- - граница земельного участка, имеющегося в ЕГРН
- - граница ОКС, имеющегося в ЕГРН
- - граница охранной зоны, имеющейся в ЕГРН
- 53:00:0000000:34
:34 - кадастровый номер земельного участка, имеющегося в ЕГРН
- 53:00:0000000 - номер кадастрового квартала
- 1 • - обозначение характерных точек границ

Схема расположения границ публичного сервитута объекта

Лист № 5

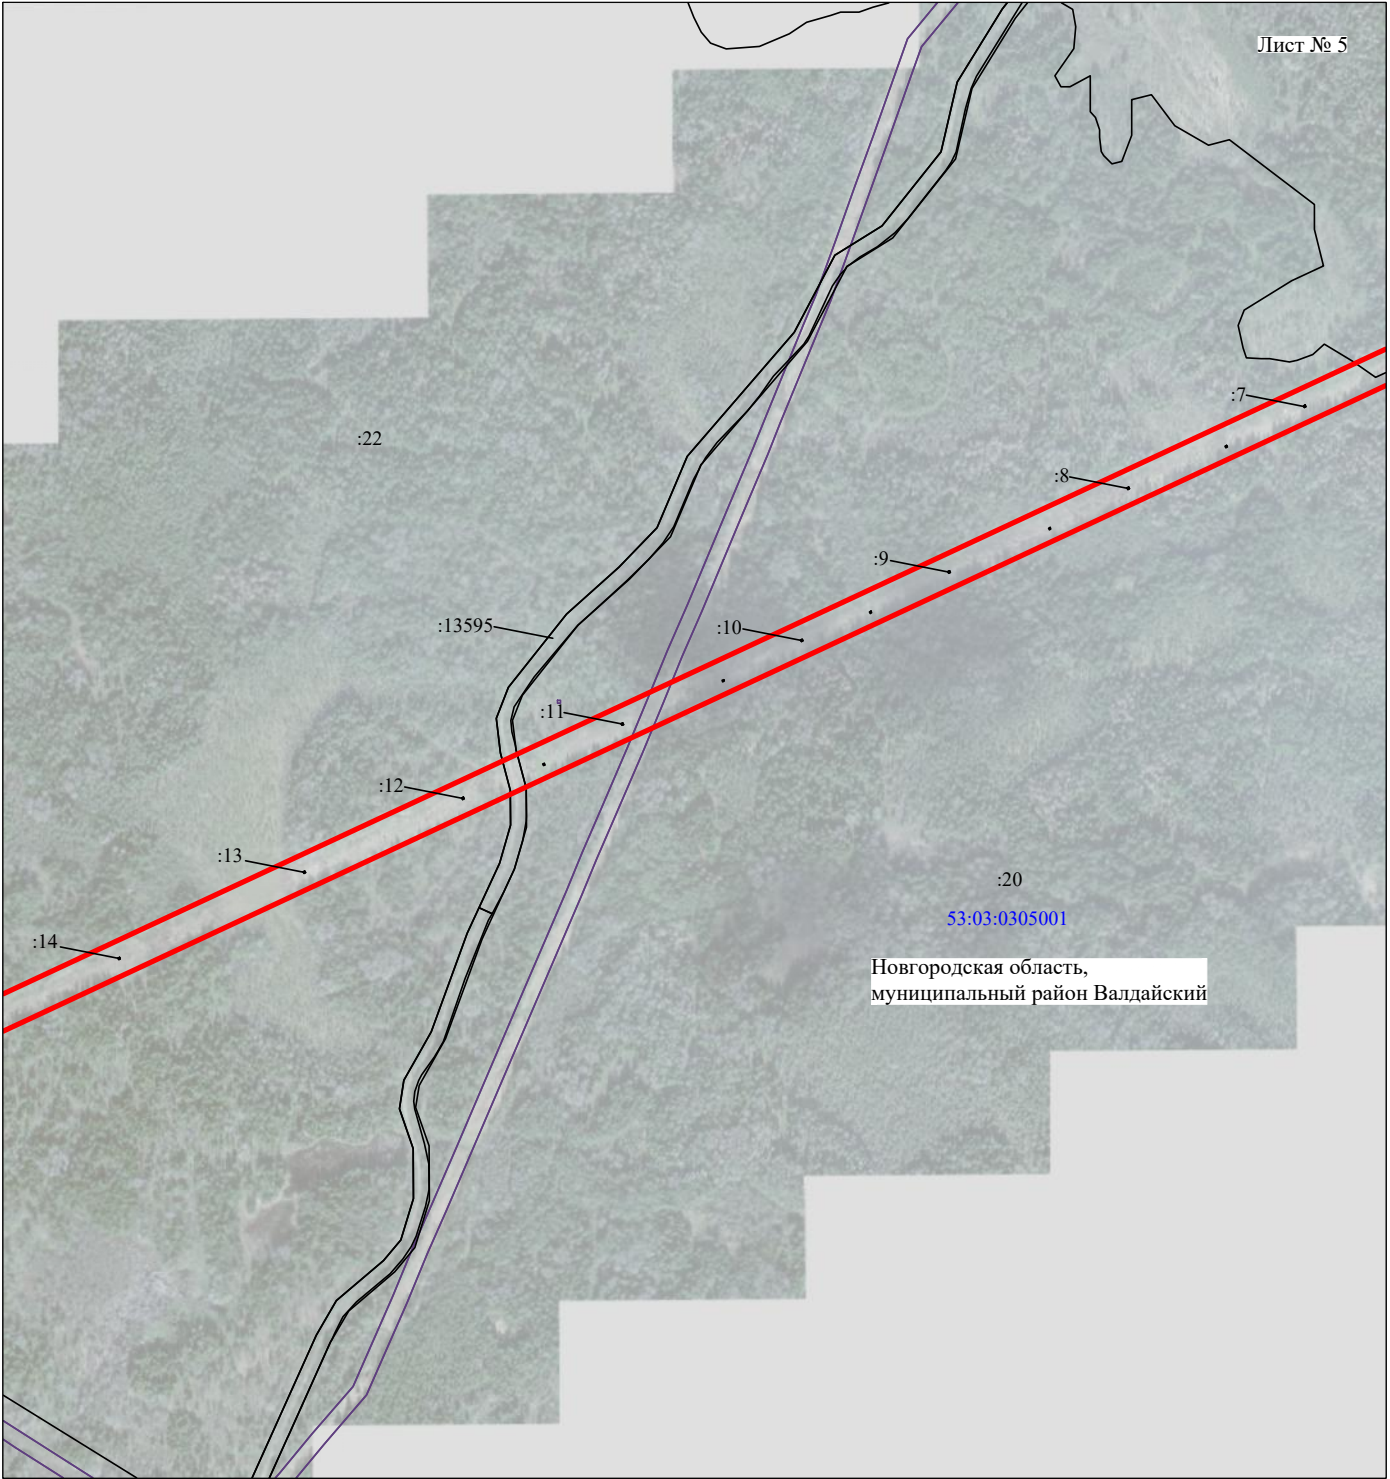


Масштаб 1:10000

Используемые условные знаки и обозначения:

- граница публичного сервитута
- граница кадастрового деления
- граница населенного пункта, муниципального образования
- граница земельного участка, имеющегося в ЕГРН
- граница ОКС, имеющегося в ЕГРН
- граница охранной зоны, имеющейся в ЕГРН
- 53:00:0000000:34 — кадастровый номер земельного участка, имеющегося в ЕГРН
- 53:00:0000000 — номер кадастрового квартала
- 1 • — обозначение характерных точек границ

Схема расположения границ публичного сервитута объекта

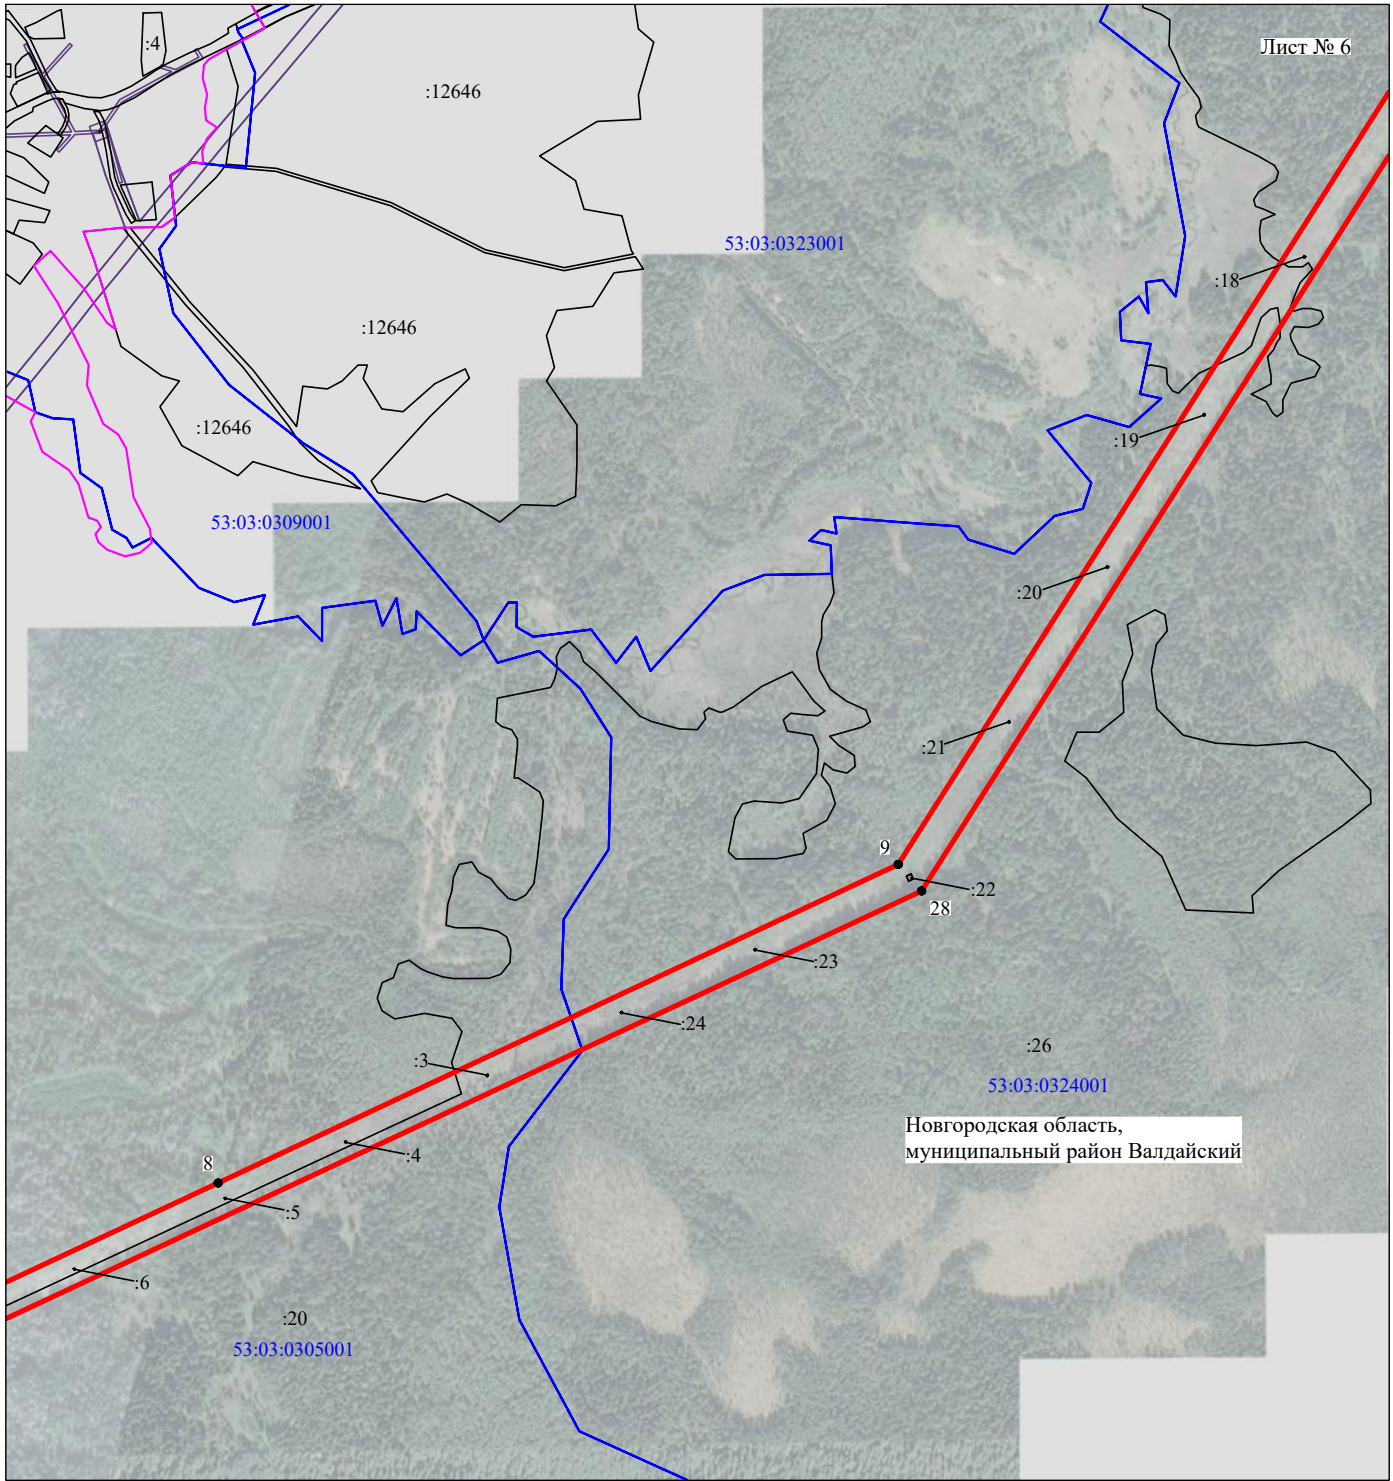


Масштаб 1:10000

Используемые условные знаки и обозначения:

- - граница публичного сервитута
- - граница кадастрового деления
- - граница населенного пункта, муниципального образования
- - граница земельного участка, имеющегося в ЕГРН
- - граница ОКС, имеющегося в ЕГРН
- - граница охранной зоны, имеющейся в ЕГРН
- 53:00:0000000:34
:34 - кадастровый номер земельного участка, имеющегося в ЕГРН
- 53:00:0000000 - номер кадастрового квартала
- 1 • - обозначение характерных точек границ

Схема расположения границ публичного сервитута объекта

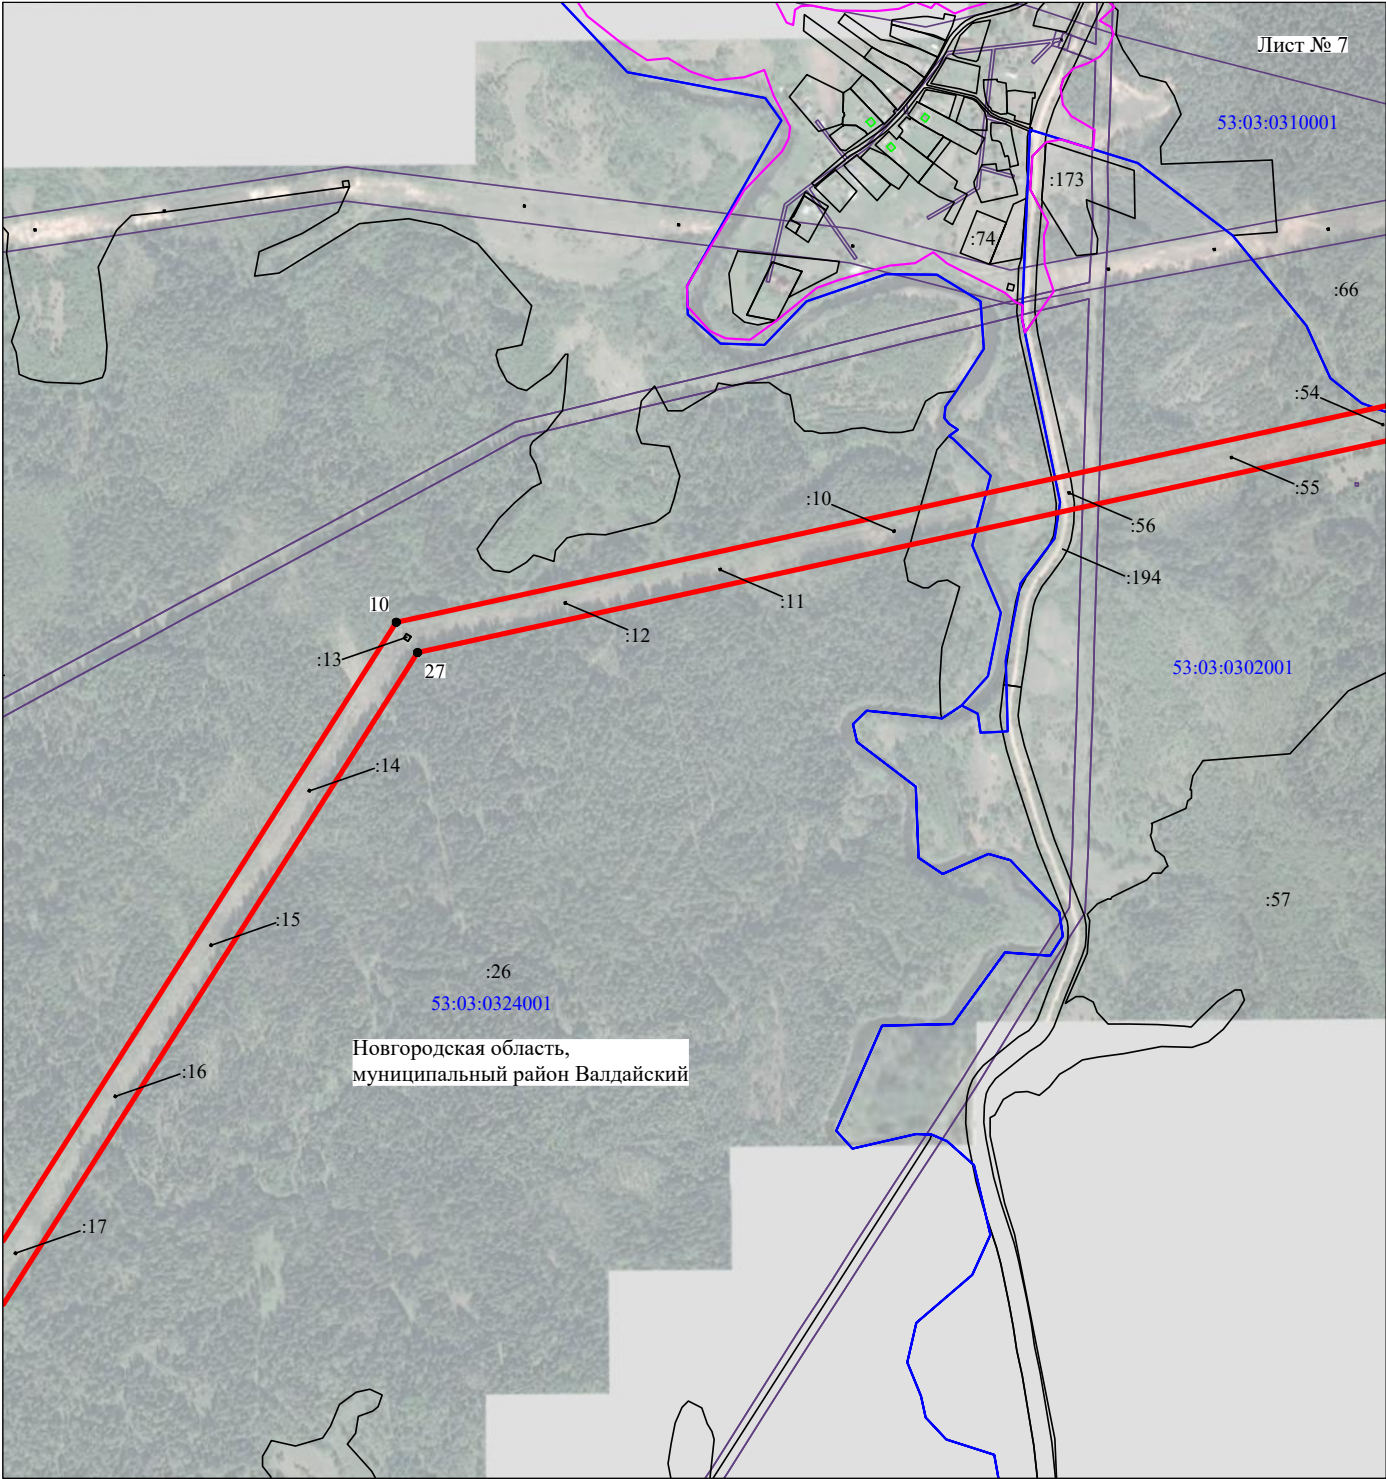


Масштаб 1:10000

Используемые условные знаки и обозначения:

- - граница публичного сервитута
- - граница кадастрового деления
- - граница населенного пункта, муниципального образования
- - граница земельного участка, имеющегося в ЕГРН
- - граница ОКС, имеющегося в ЕГРН
- - граница охранной зоны, имеющейся в ЕГРН
- 53:00:0000000:34
:34 - кадастровый номер земельного участка, имеющегося в ЕГРН
- 53:00:0000000 - номер кадастрового квартала
- 1 • - обозначение характерных точек границ


Схема расположения границ публичного сервитута объекта

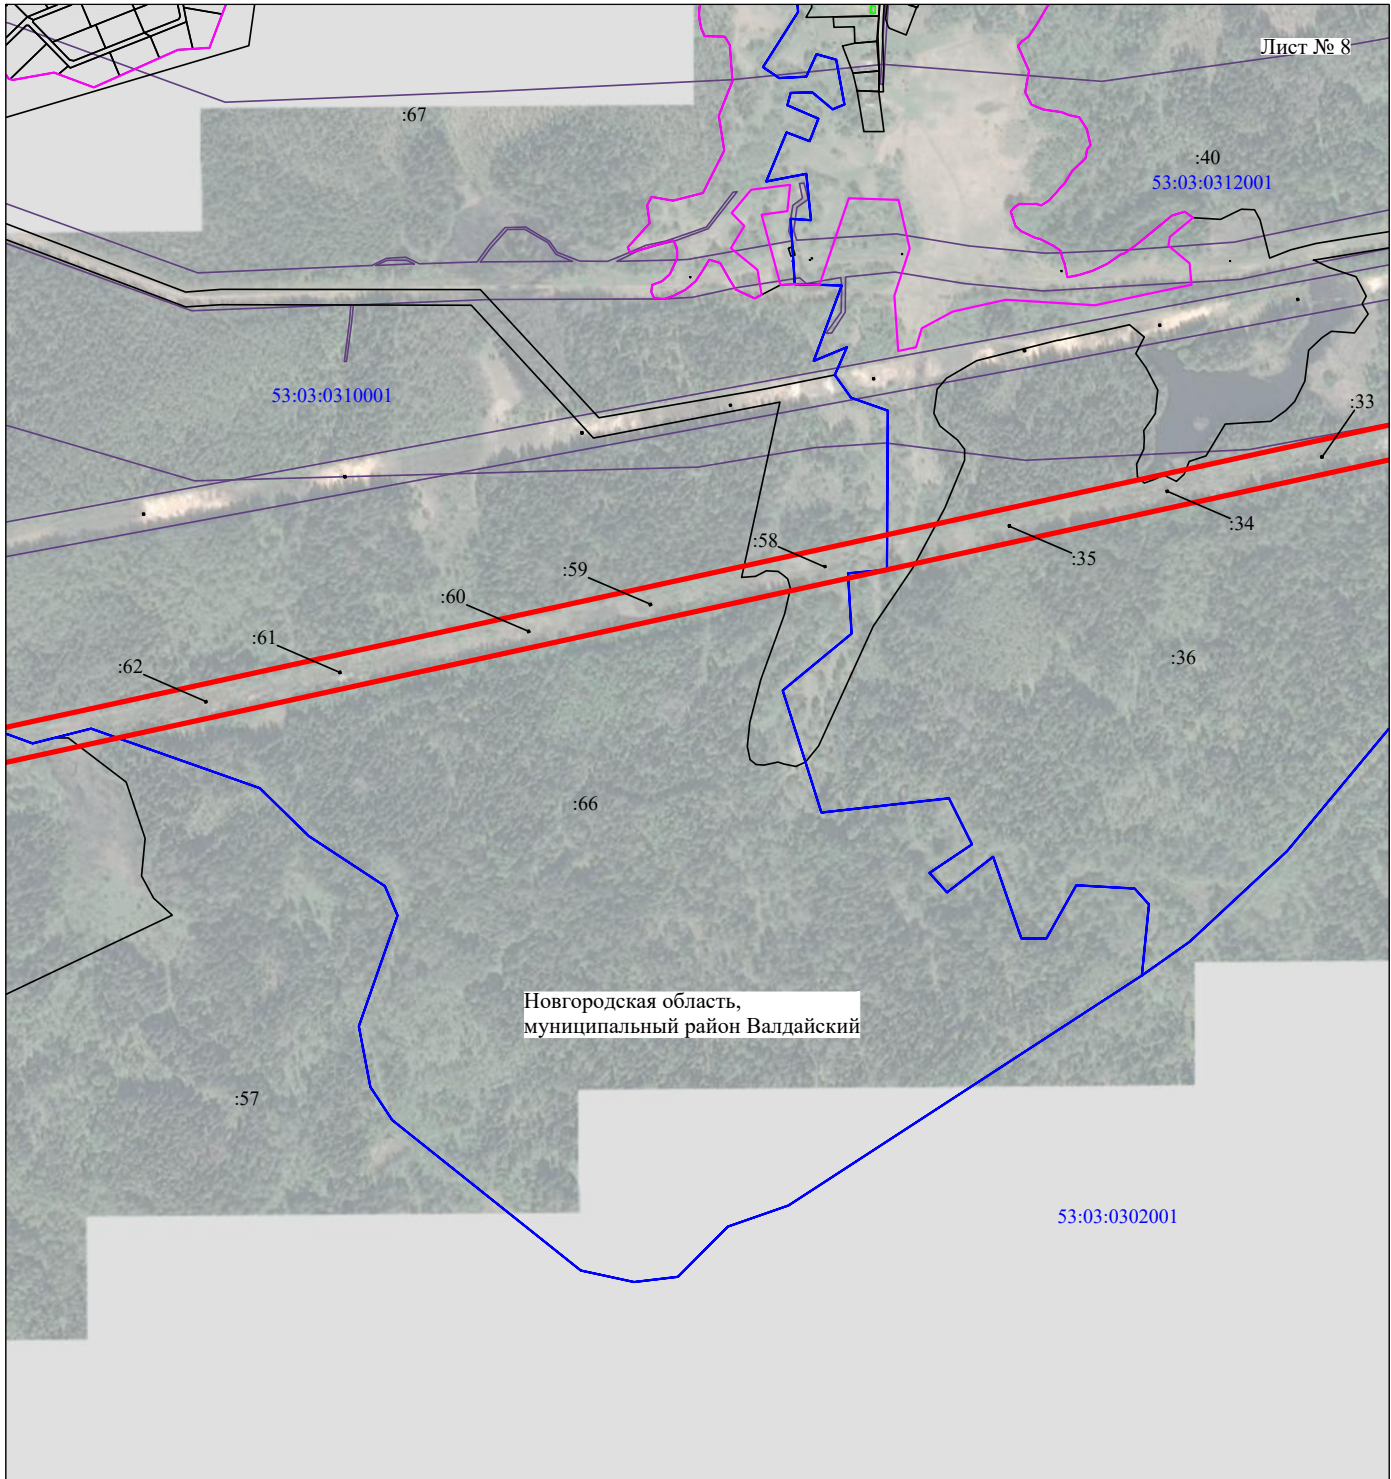

Масштаб 1:10000

Схема расположения границ публичного сервитута объекта

Лист № 9

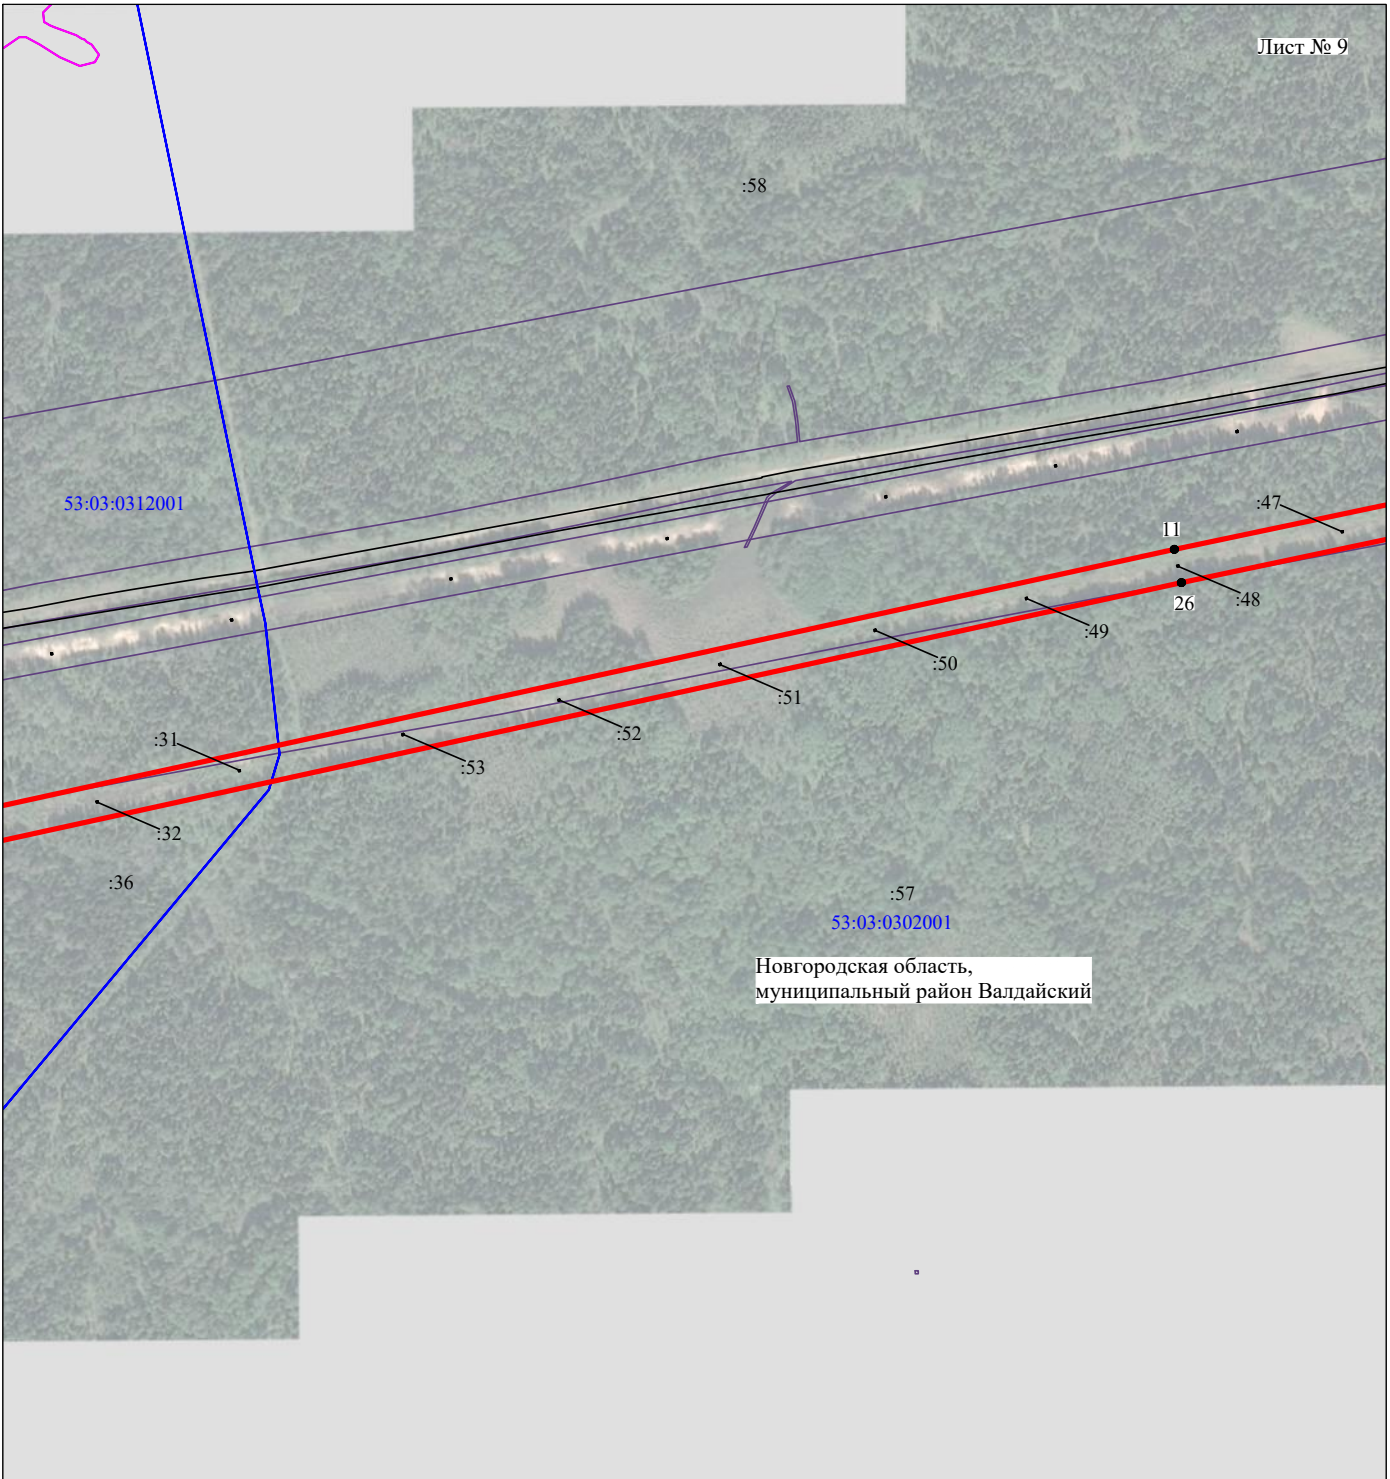


Масштаб 1:10000

Используемые условные знаки и обозначения:

- - граница публичного сервитута
- - граница кадастрового деления
- - граница населенного пункта, муниципального образования
- - граница земельного участка, имеющегося в ЕГРН
- - граница ОКС, имеющегося в ЕГРН
- - граница охранной зоны, имеющейся в ЕГРН
- 53:00:0000000:34 - кадастровый номер земельного участка, имеющегося в ЕГРН
- 53:00:0000000 - номер кадастрового квартала
- 1 • - обозначение характерных точек границ

Схема расположения границ публичного сервитута объекта

Лист № 10

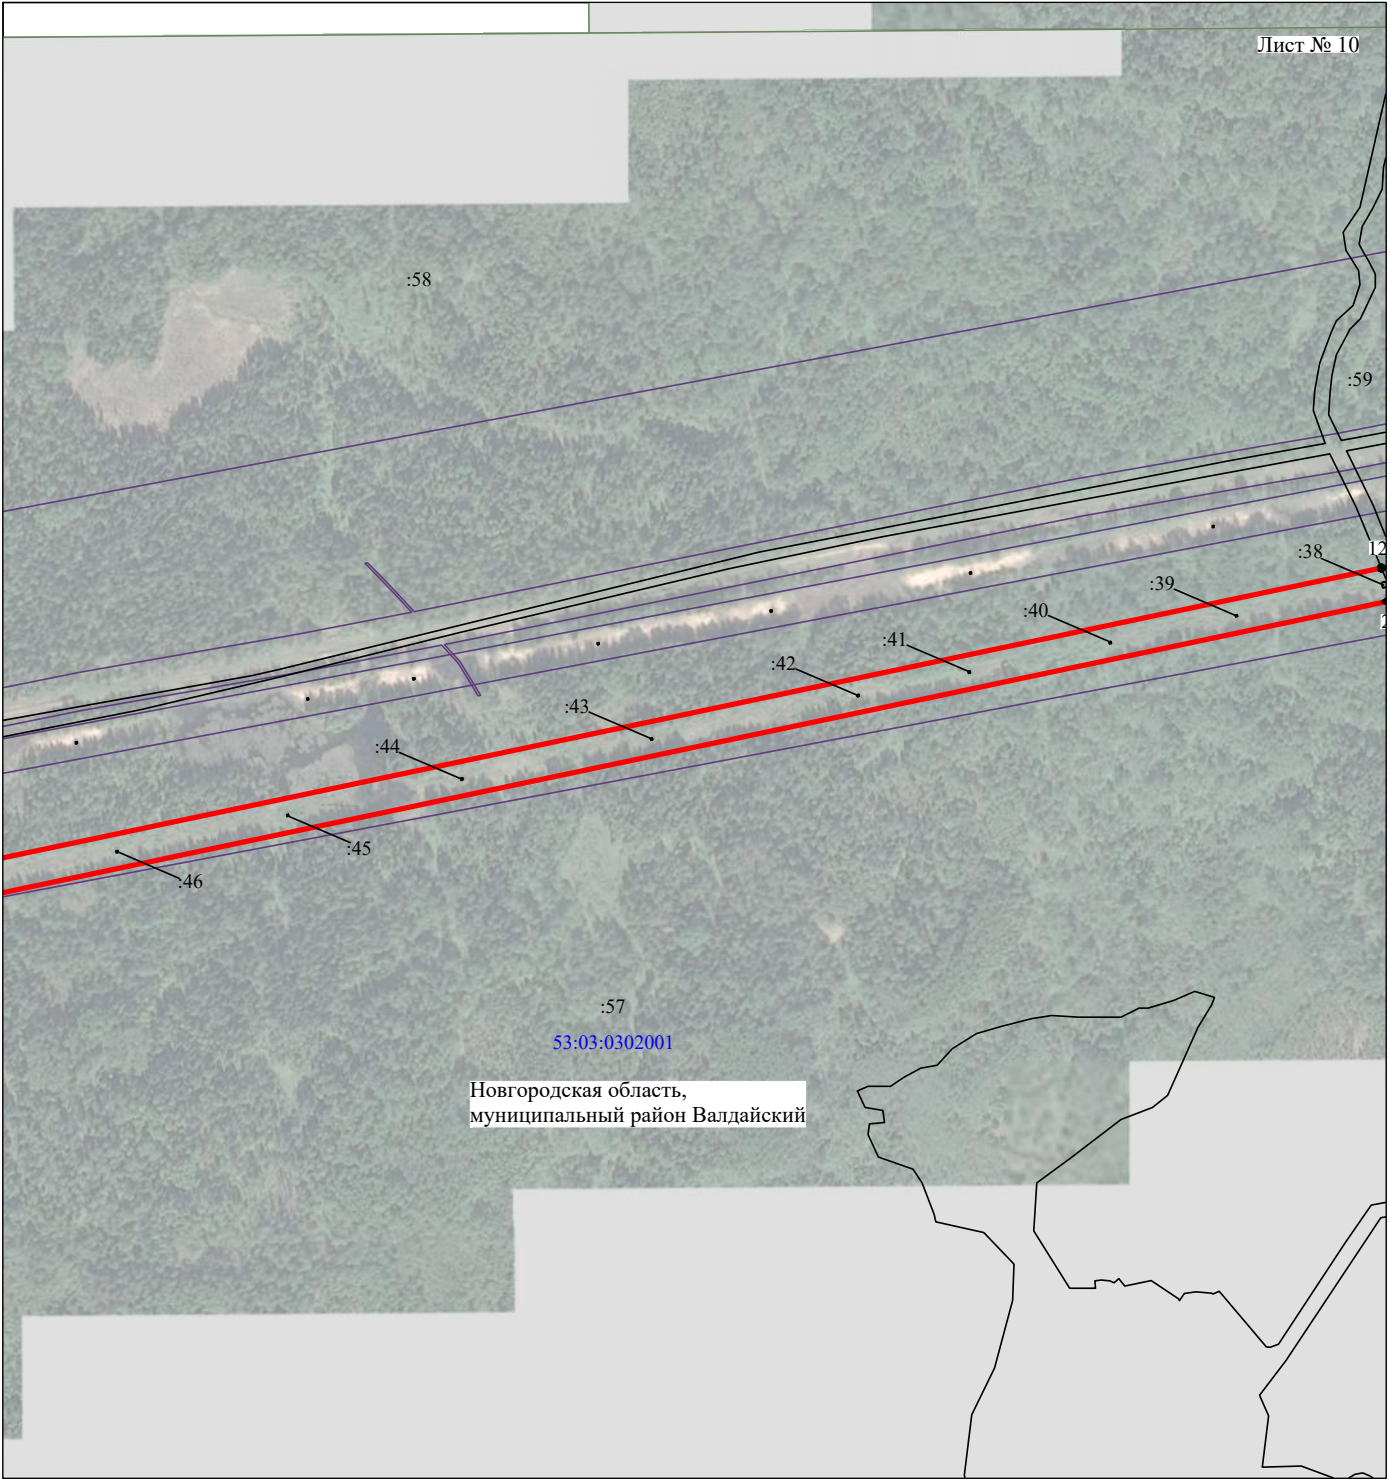


Масштаб 1:10000

Используемые условные знаки и обозначения:

- - граница публичного сервитута
- - граница кадастрового деления
- - граница населенного пункта, муниципального образования
- - граница земельного участка, имеющегося в ЕГРН
- - граница ОКС, имеющегося в ЕГРН
- - граница охранной зоны, имеющейся в ЕГРН
- 53:00:0000000:34 - кадастровый номер земельного участка, имеющегося в ЕГРН
- 53:00:0000000 - номер кадастрового квартала
- 1 • - обозначение характерных точек границ

Схема расположения границ публичного сервитута объекта

Лист № 11

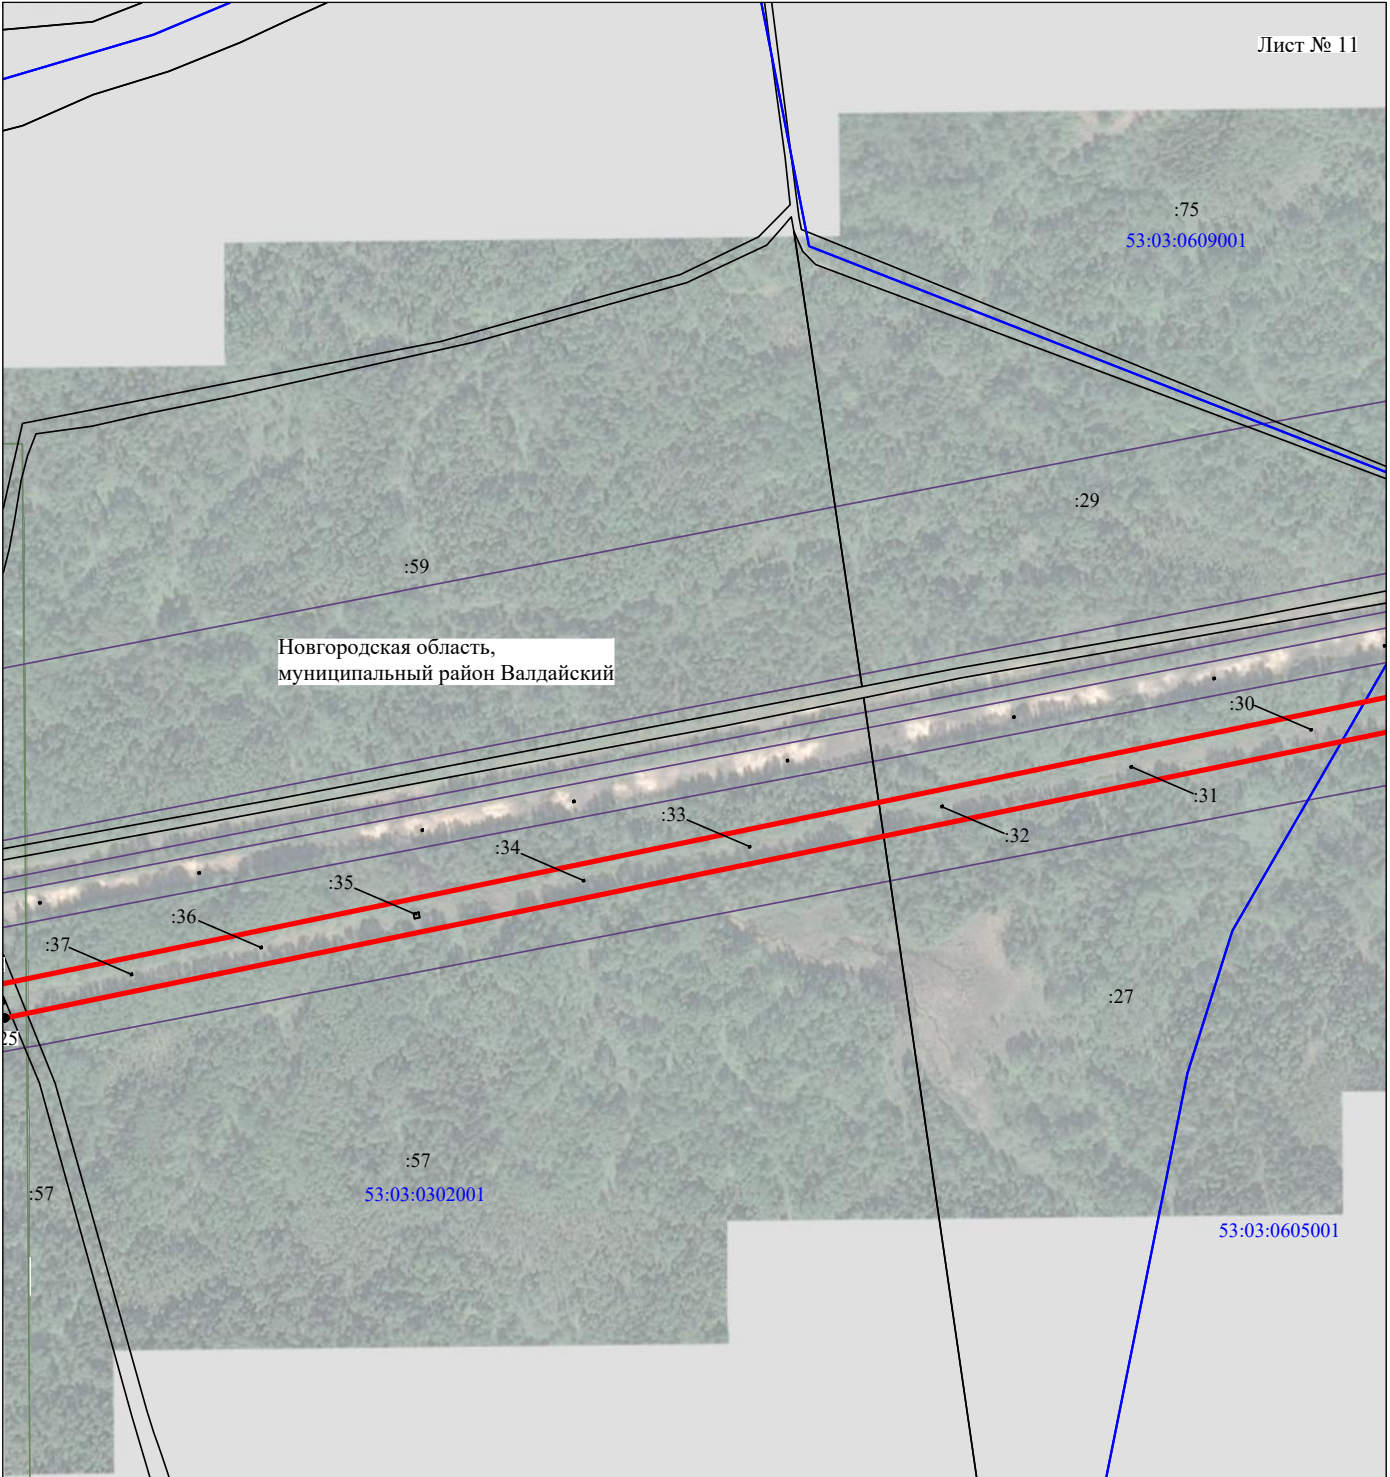


Масштаб 1:10000

Используемые условные знаки и обозначения:

- - граница публичного сервитута
- - граница кадастрового деления
- - граница населенного пункта, муниципального образования
- - граница земельного участка, имеющегося в ЕГРН
- - граница ОКС, имеющегося в ЕГРН
- - граница охранной зоны, имеющейся в ЕГРН
- 53:00:0000000:34 - кадастровый номер земельного участка, имеющегося в ЕГРН
- 53:00:0000000 - номер кадастрового квартала
- 1 • - обозначение характерных точек границ

Схема расположения границ публичного сервитута объекта

Лист № 12

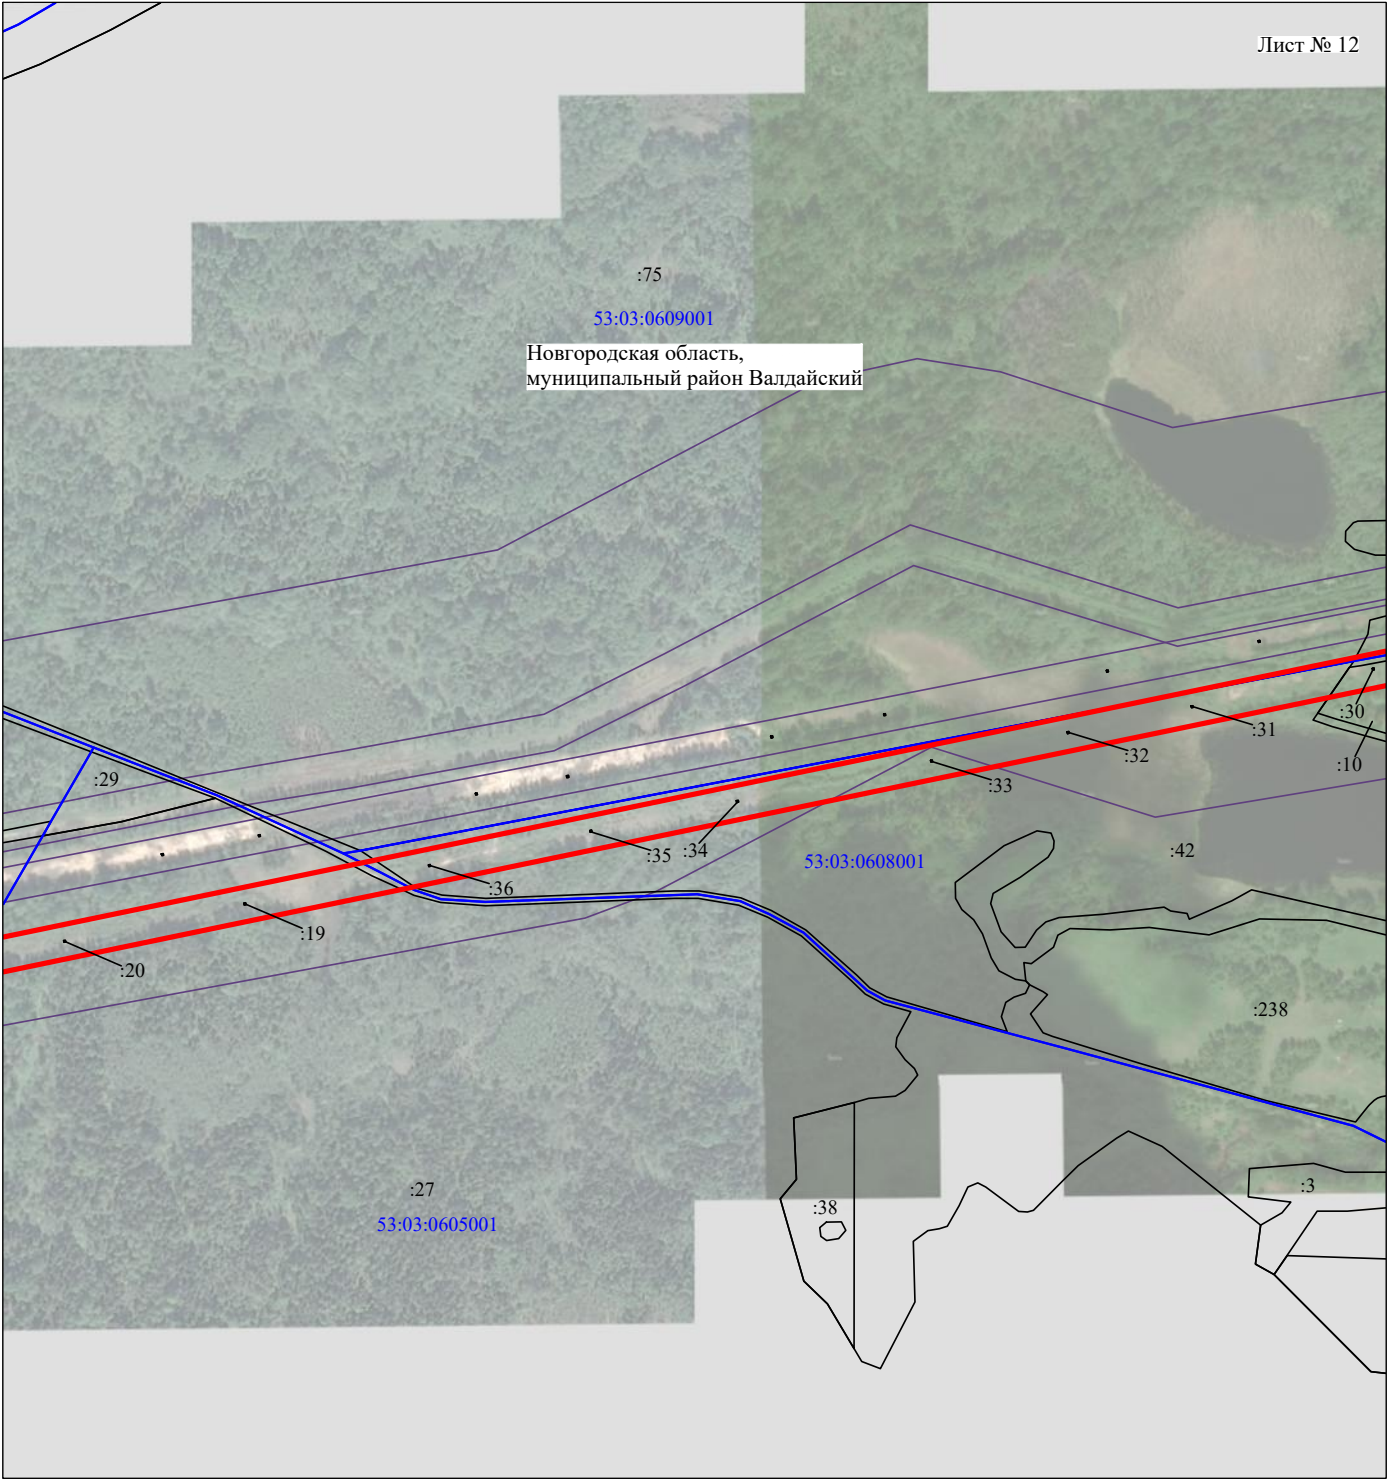


Масштаб 1:10000

Используемые условные знаки и обозначения:

- - граница публичного сервитута
- - граница кадастрового деления
- - граница населенного пункта, муниципального образования
- - граница земельного участка, имеющегося в ЕГРН
- - граница ОКС, имеющегося в ЕГРН
- - граница охранной зоны, имеющейся в ЕГРН
- 53:00:0000000:34
:34 - кадастровый номер земельного участка, имеющегося в ЕГРН
- 53:00:0000000 - номер кадастрового квартала
- 1 • - обозначение характерных точек границ

Схема расположения границ публичного сервитута объекта

Лист № 13

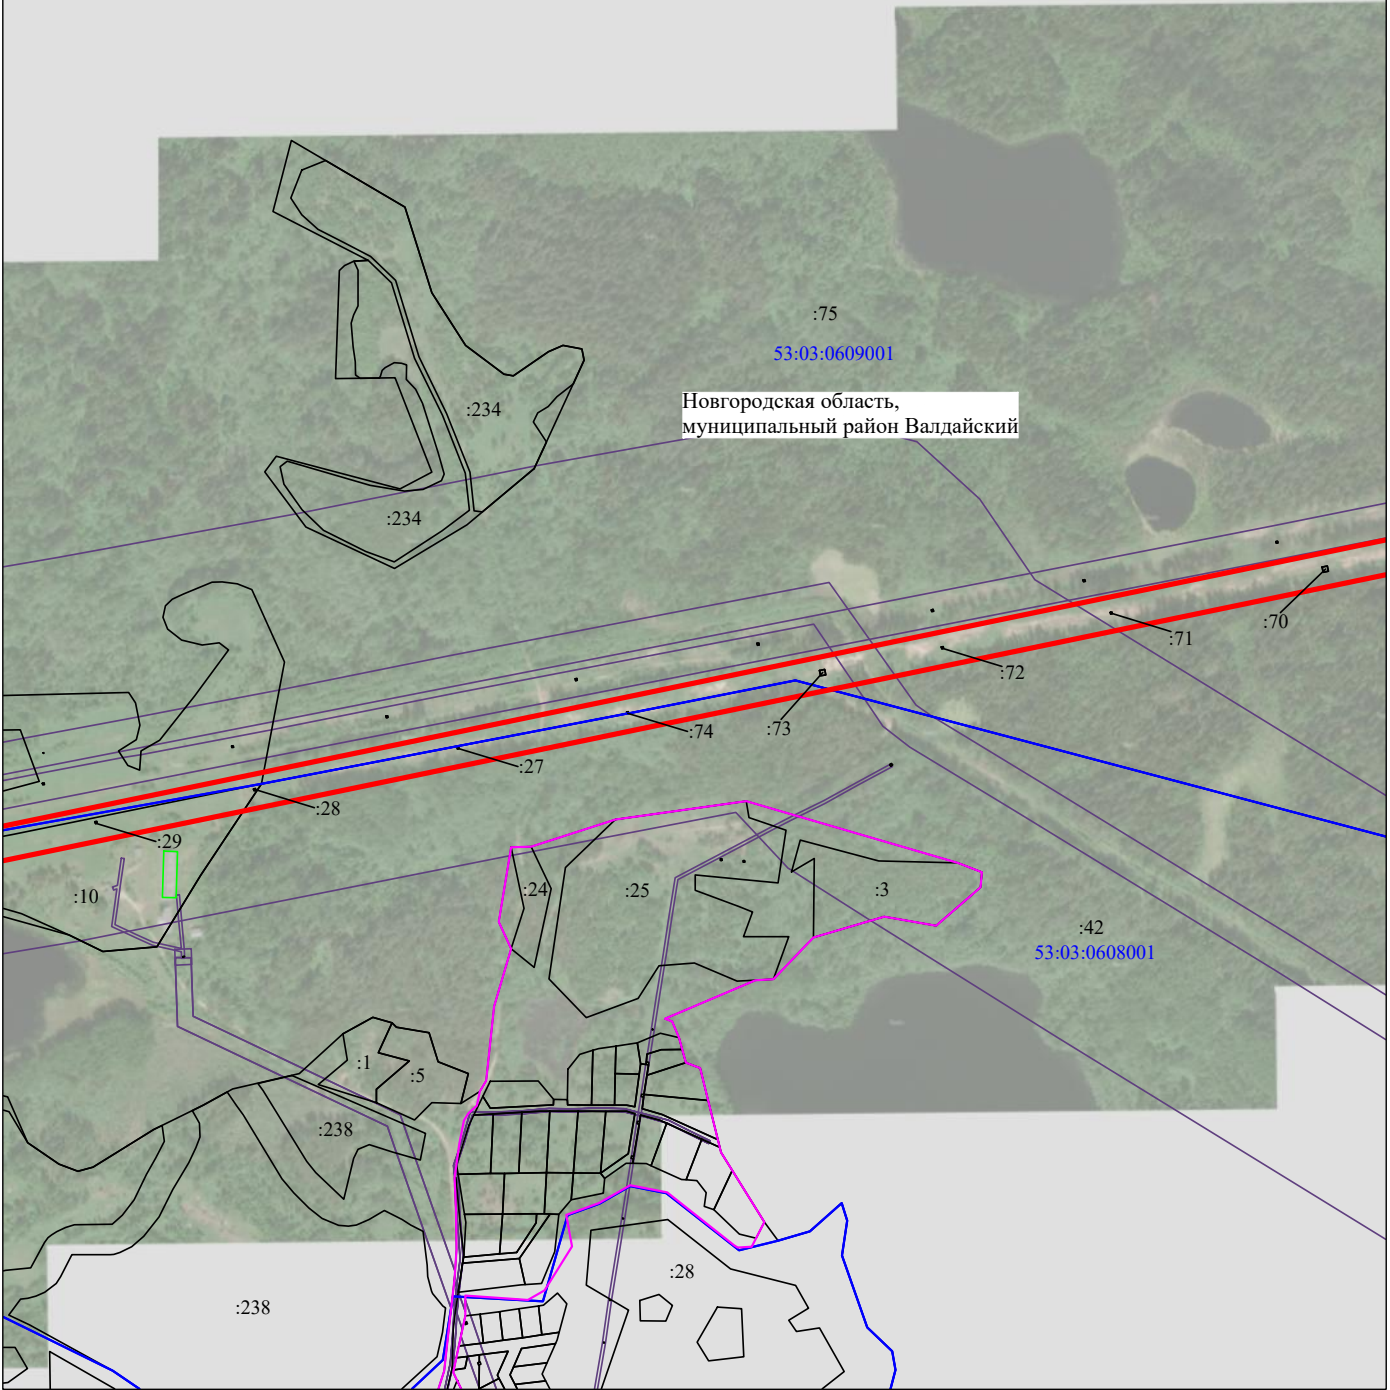


Масштаб 1:10000

Используемые условные знаки и обозначения:

- - граница публичного сервитута
- - граница кадастрового деления
- - граница населенного пункта, муниципального образования
- - граница земельного участка, имеющегося в ЕГРН
- - граница ОКС, имеющегося в ЕГРН
- - граница охранной зоны, имеющейся в ЕГРН
- 53:00:0000000:34
:34 - кадастровый номер земельного участка, имеющегося в ЕГРН
- 53:00:0000000 - номер кадастрового квартала
- 1 • - обозначение характерных точек границ

Схема расположения границ публичного сервитута объекта

Лист № 14

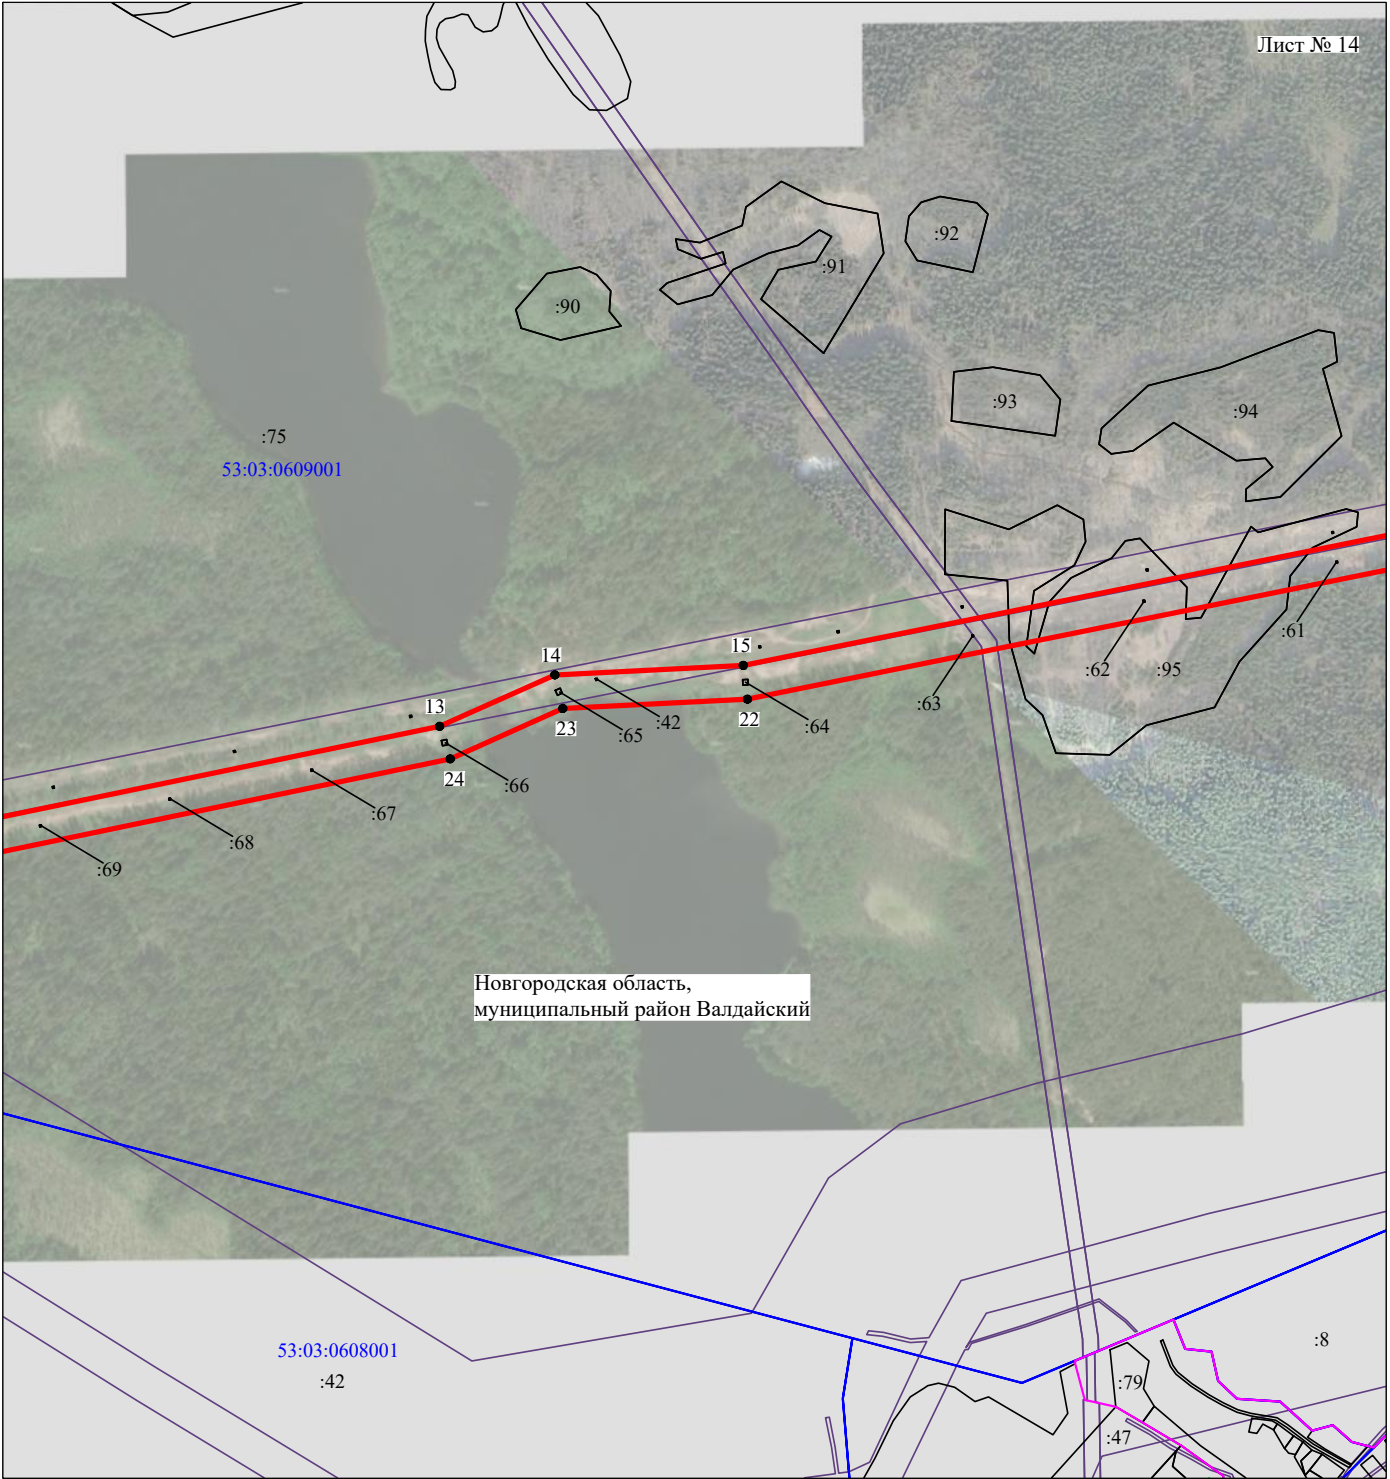


Масштаб 1:10000

Используемые условные знаки и обозначения:

- - граница публичного сервитута
- - граница кадастрового деления
- - граница населенного пункта, муниципального образования
- - граница земельного участка, имеющегося в ЕГРН
- - граница ОКС, имеющегося в ЕГРН
- - граница охранной зоны, имеющейся в ЕГРН
- 53:00:0000000:34 - кадастровый номер земельного участка, имеющегося в ЕГРН
- 53:00:0000000 - номер кадастрового квартала
- 1 • - обозначение характерных точек границ

Схема расположения границ публичного сервитута объекта

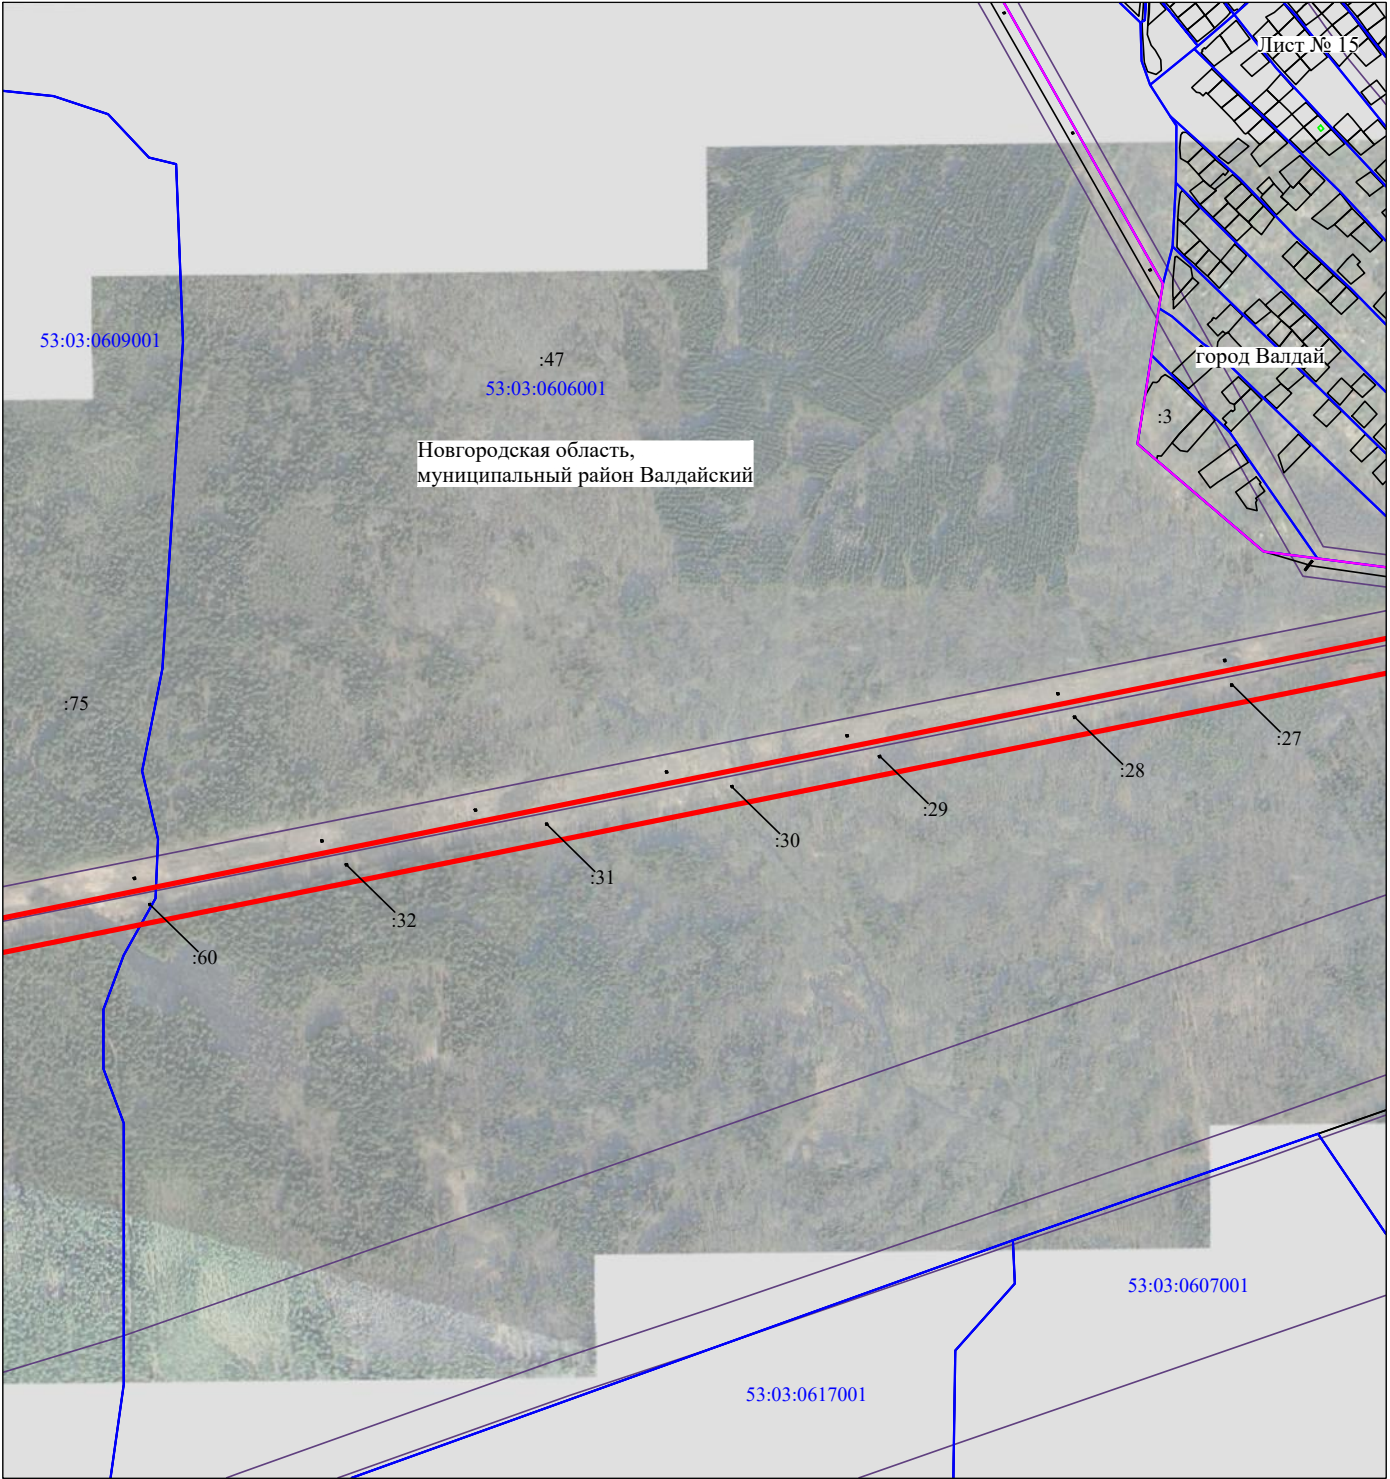


Масштаб 1:10000

Используемые условные знаки и обозначения:

- - граница публичного сервитута
- - граница кадастрового деления
- - граница населенного пункта, муниципального образования
- - граница земельного участка, имеющегося в ЕГРН
- - граница ОКС, имеющегося в ЕГРН
- - граница охранной зоны, имеющейся в ЕГРН
- 53:00:0000000:34
:34 - кадастровый номер земельного участка, имеющегося в ЕГРН
- 53:00:0000000 - номер кадастрового квартала
- 1 • - обозначение характерных точек границ

Схема расположения границ публичного сервитута объекта

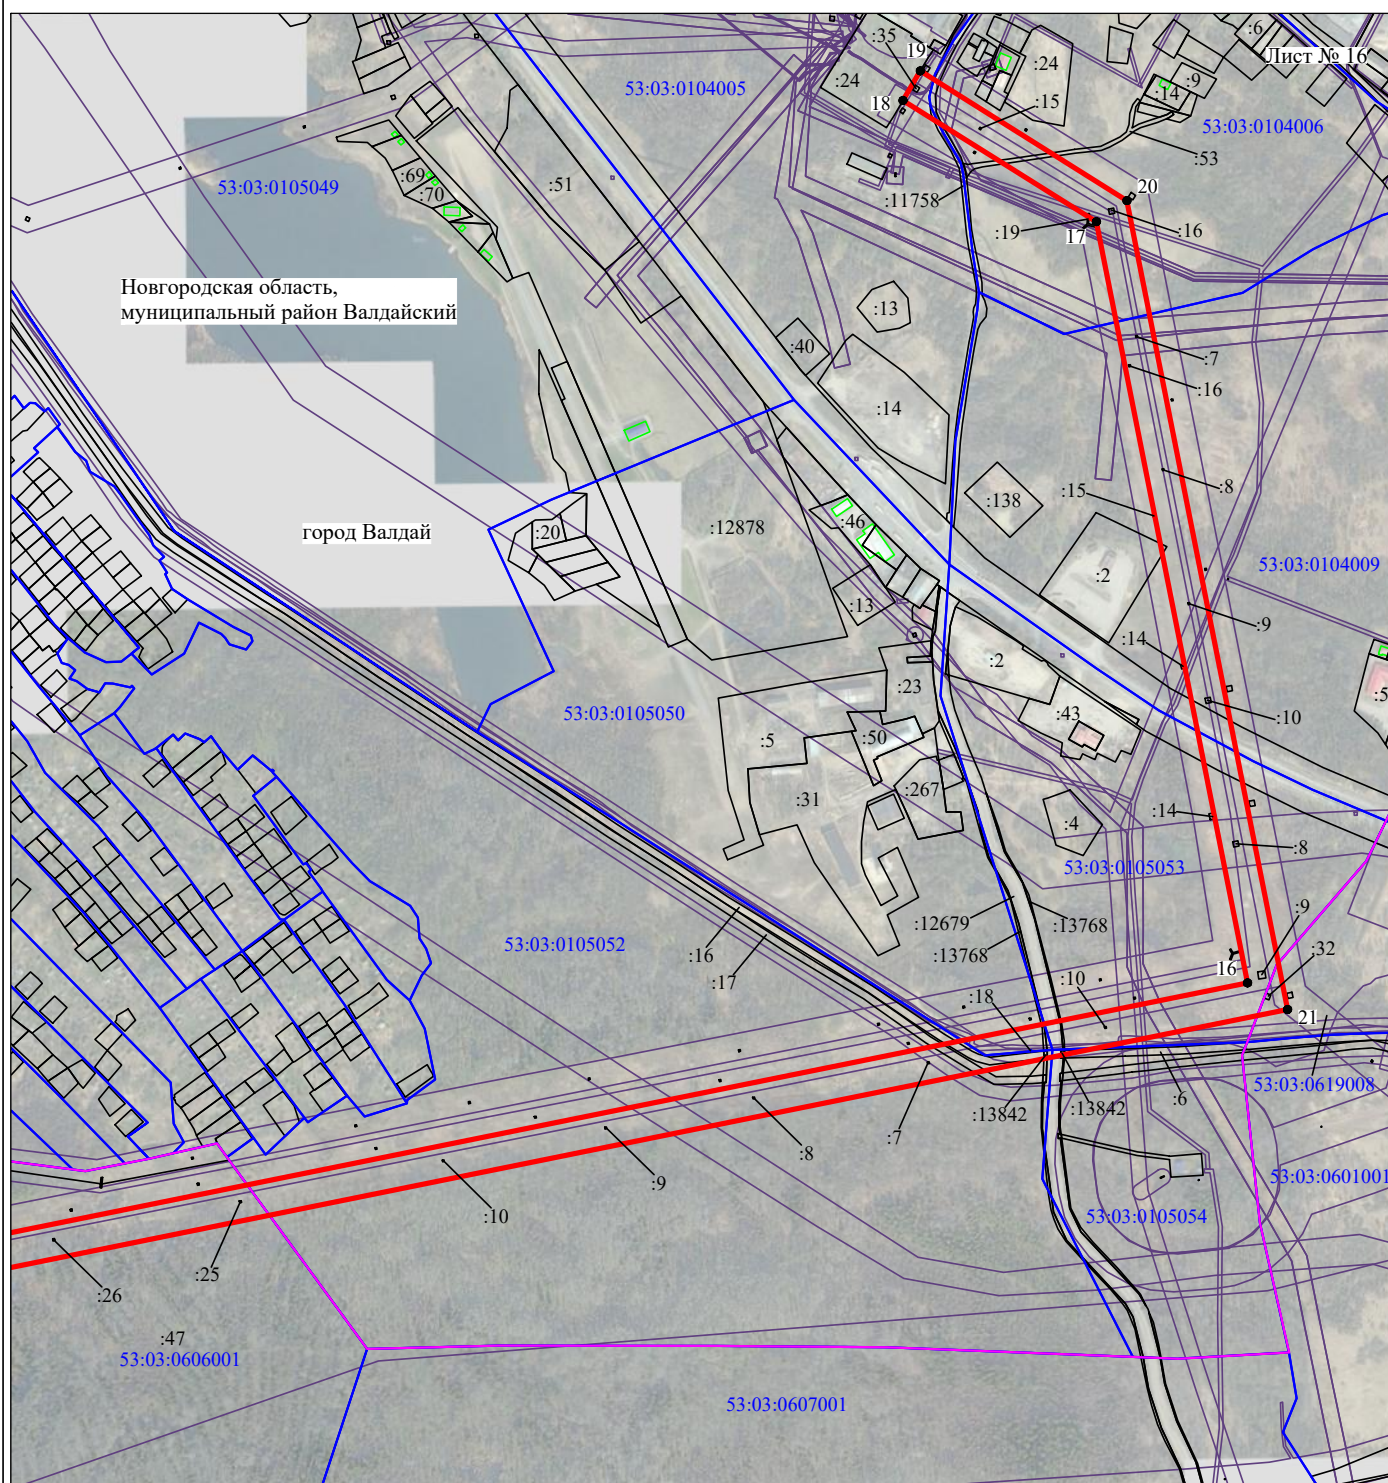

Масштаб 1:10000

Используемые условные знаки и обозначения:

- - граница публичного сервитута
- - граница кадастрового деления
- - граница населенного пункта, муниципального образования
- - граница земельного участка, имеющегося в ЕГРН
- - граница ОКС, имеющегося в ЕГРН
- - граница охранной зоны, имеющейся в ЕГРН
- 53:00:0000000:34
:34 - кадастровый номер земельного участка, имеющегося в ЕГРН
- 53:00:0000000 - номер кадастрового квартала
- 1 • - обозначение характерных точек границ