


**ГЕНЕРАЛЬНЫЙ ПЛАН
Семёновщинского сельского поселения
Валдайского муниципального района Новгородской области**

Материалы по обоснованию

Карта местоположение существующих и строящихся объектов местного значения поселения, городского округа

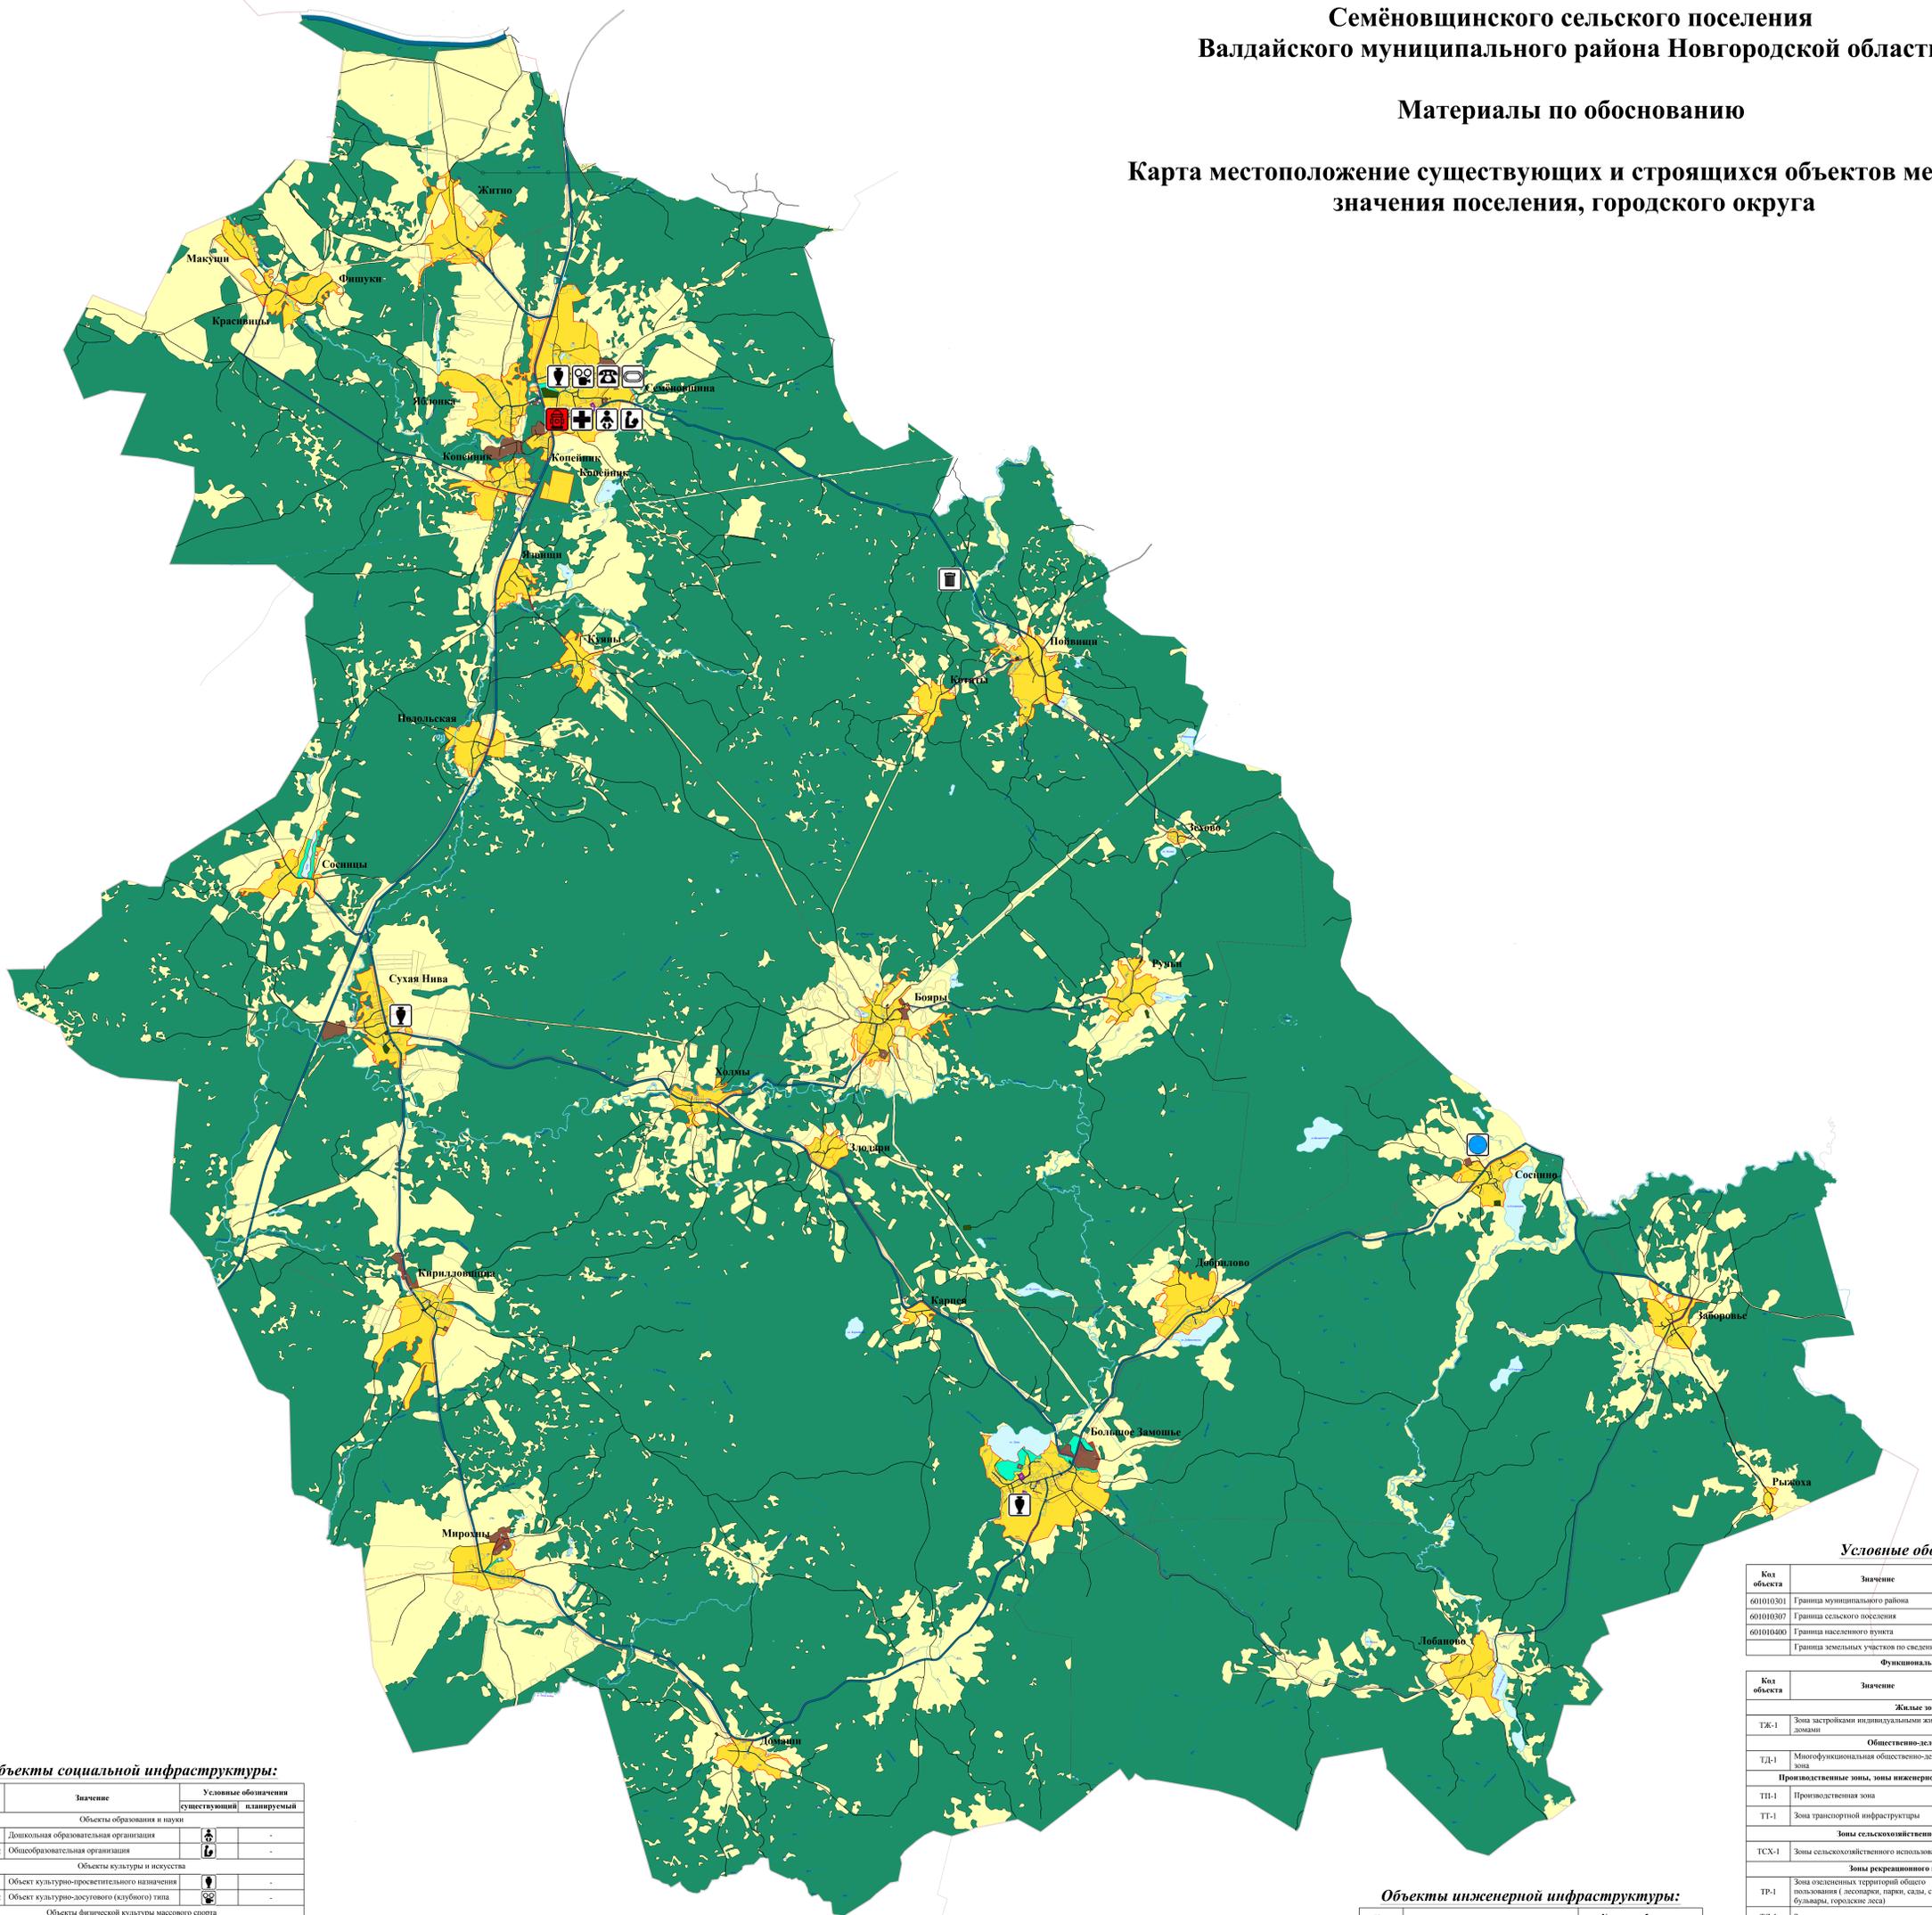

Объекты социальной инфраструктуры:

Код объекта	Значение	Условные обозначения	
		существующий	планируемый
Объекты образования и науки			
602010101	Дошкольная образовательная организация		-
602010102	Общеобразовательная организация		-
Объекты культуры и искусства			
602010201	Объект культурно-просветительского назначения		-
602010202	Объект культурно-досугового (клубного) типа		-
Объекты физической культуры массового спорта			
602010302	Спортивное сооружение		-
Объекты здравоохранения			
602010401	Лечебно-профилактическая медицинская организация (кроме санаторно-курортной), оказывающая медицинскую помощь в стационарных условиях, ее структурное подразделение		-
Прочие объекты обслуживания			
602010801	Административное здание		-
602020401	Объект размещения отходов		-
602060202	Объекты обеспечения пожарной безопасности		

Объекты инженерной инфраструктуры:

Код объекта	Значение	Условные обозначения	
		существующий	планируемый
Линии электропередачи (ЛЭП)			
602040311	Линии электропередачи 110 кВ		-
602040313	Линии электропередачи 35 кВ		-
Электрические подстанции			
602040211	Электрическая подстанция 110 кВ		-
Линии газоснабжения			
602040403	Магистральный газопровод		-
602040602	Газопровод распределительный среднего давления		-

Условные обозначения:

Код объекта	Значение	Условные обозначения	
		существующий	планируемый
601010301	Граница муниципального района		-
601010307	Граница сельского поселения		-
601010400	Граница населенного пункта		-
	Граница земельных участков по сведениям ЕГРН		-
Функциональные зоны			
Жилые зоны			
ТЖ-1	Зона застройки индивидуальными жилыми домами		-
Общественно-деловая зона			
ТД-1	Многофункциональная общественно-деловая зона		-
Производственные зоны, зоны инженерной и транспортной инфраструктуры			
ТП-1	Производственная зона		-
ТТ-1	Зона транспортной инфраструктуры		-
Зоны сельскохозяйственного использования			
ТСХ-1	Зоны сельскохозяйственного использования		-
Зоны рекреационного использования			
ТР-1	Зоны озелененных территорий общего пользования (лесопарки, парки, сады, скверы, бульвары, городские леса)		-
ТЛ-1	Зоны лесов		-
Зоны специального назначения			
ТК-1	Зоны кладбищ		-
Зоны акваторий			
ТВ-1	Зоны акваторий		-

		7725.06.18(П)
		Генеральный план Семёновщинского сельского поселения Валдайского муниципального района Новгородской области
Рук. проект:	Калымова Е.С.	02.20
Разработ:	Иванова М.В.	02.20
Исполн:	Калымова Е.С.	02.20
Материалы по обоснованию		7725.06.18(П)
Карта местоположения существующих и строящихся объектов местного значения поселения городского округа Местной 1:25000		ООО "География"
Лист	3	8